




Optietekening - Blok A

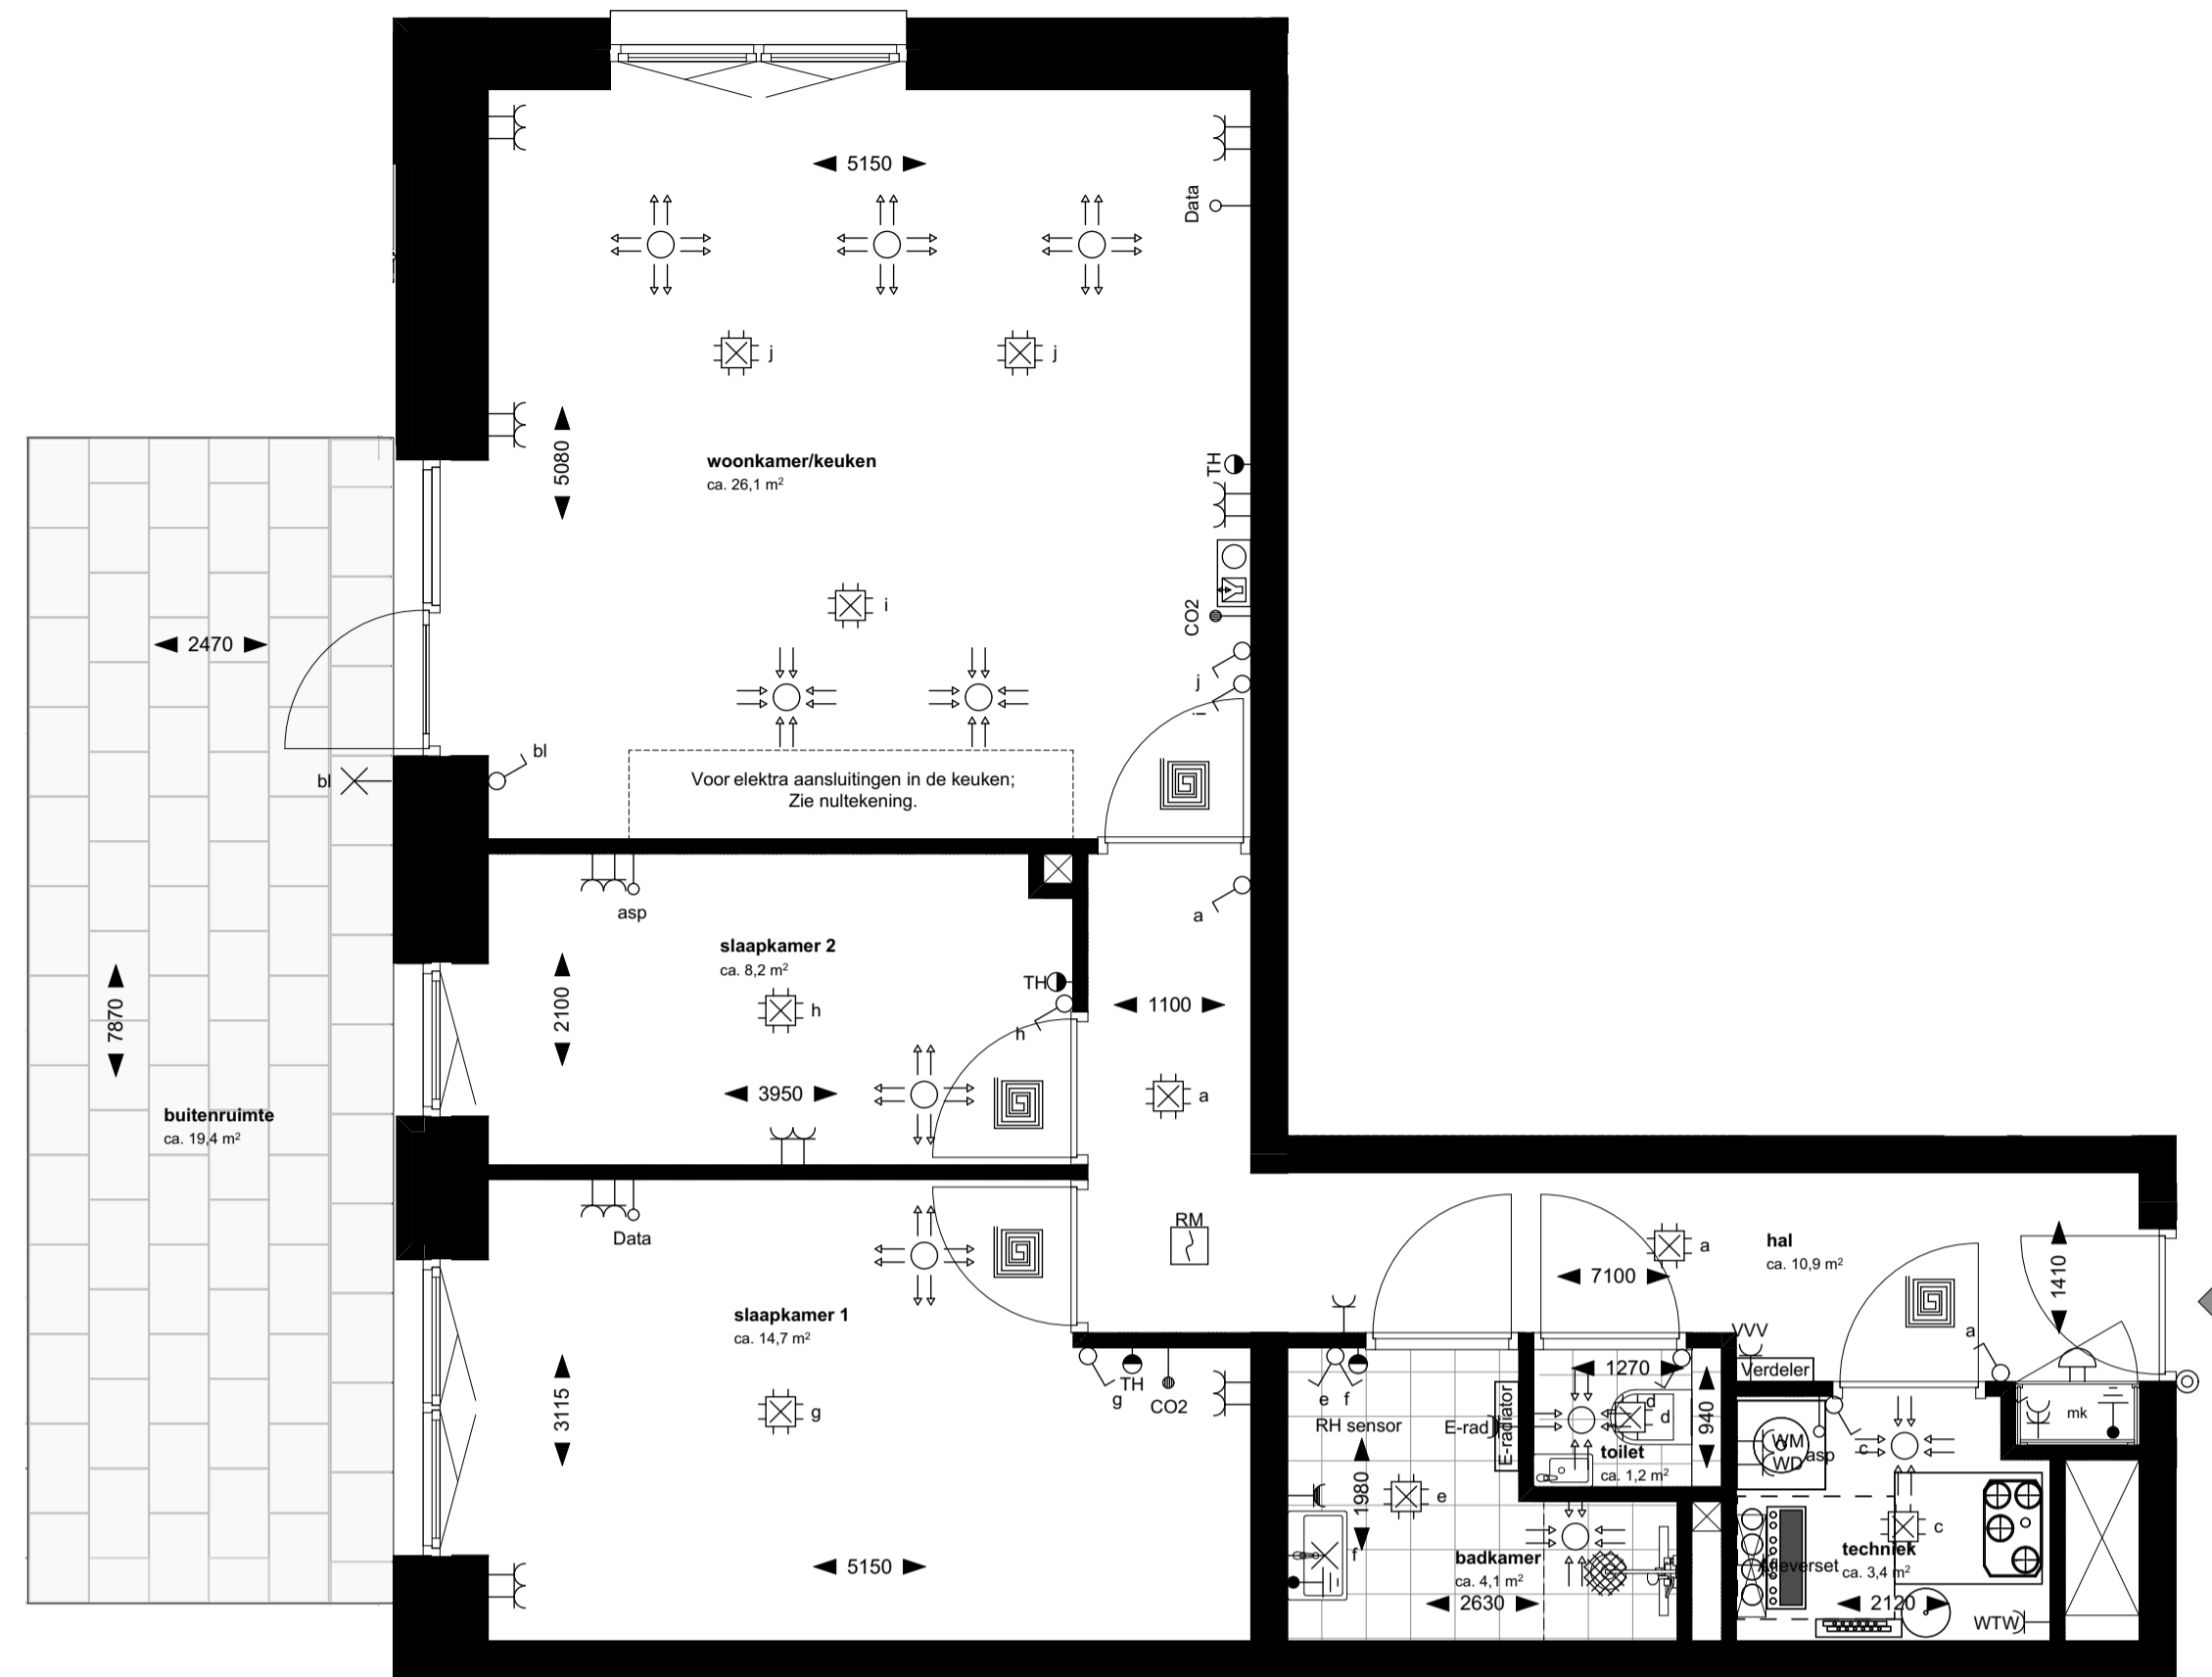

Basis plattegrond

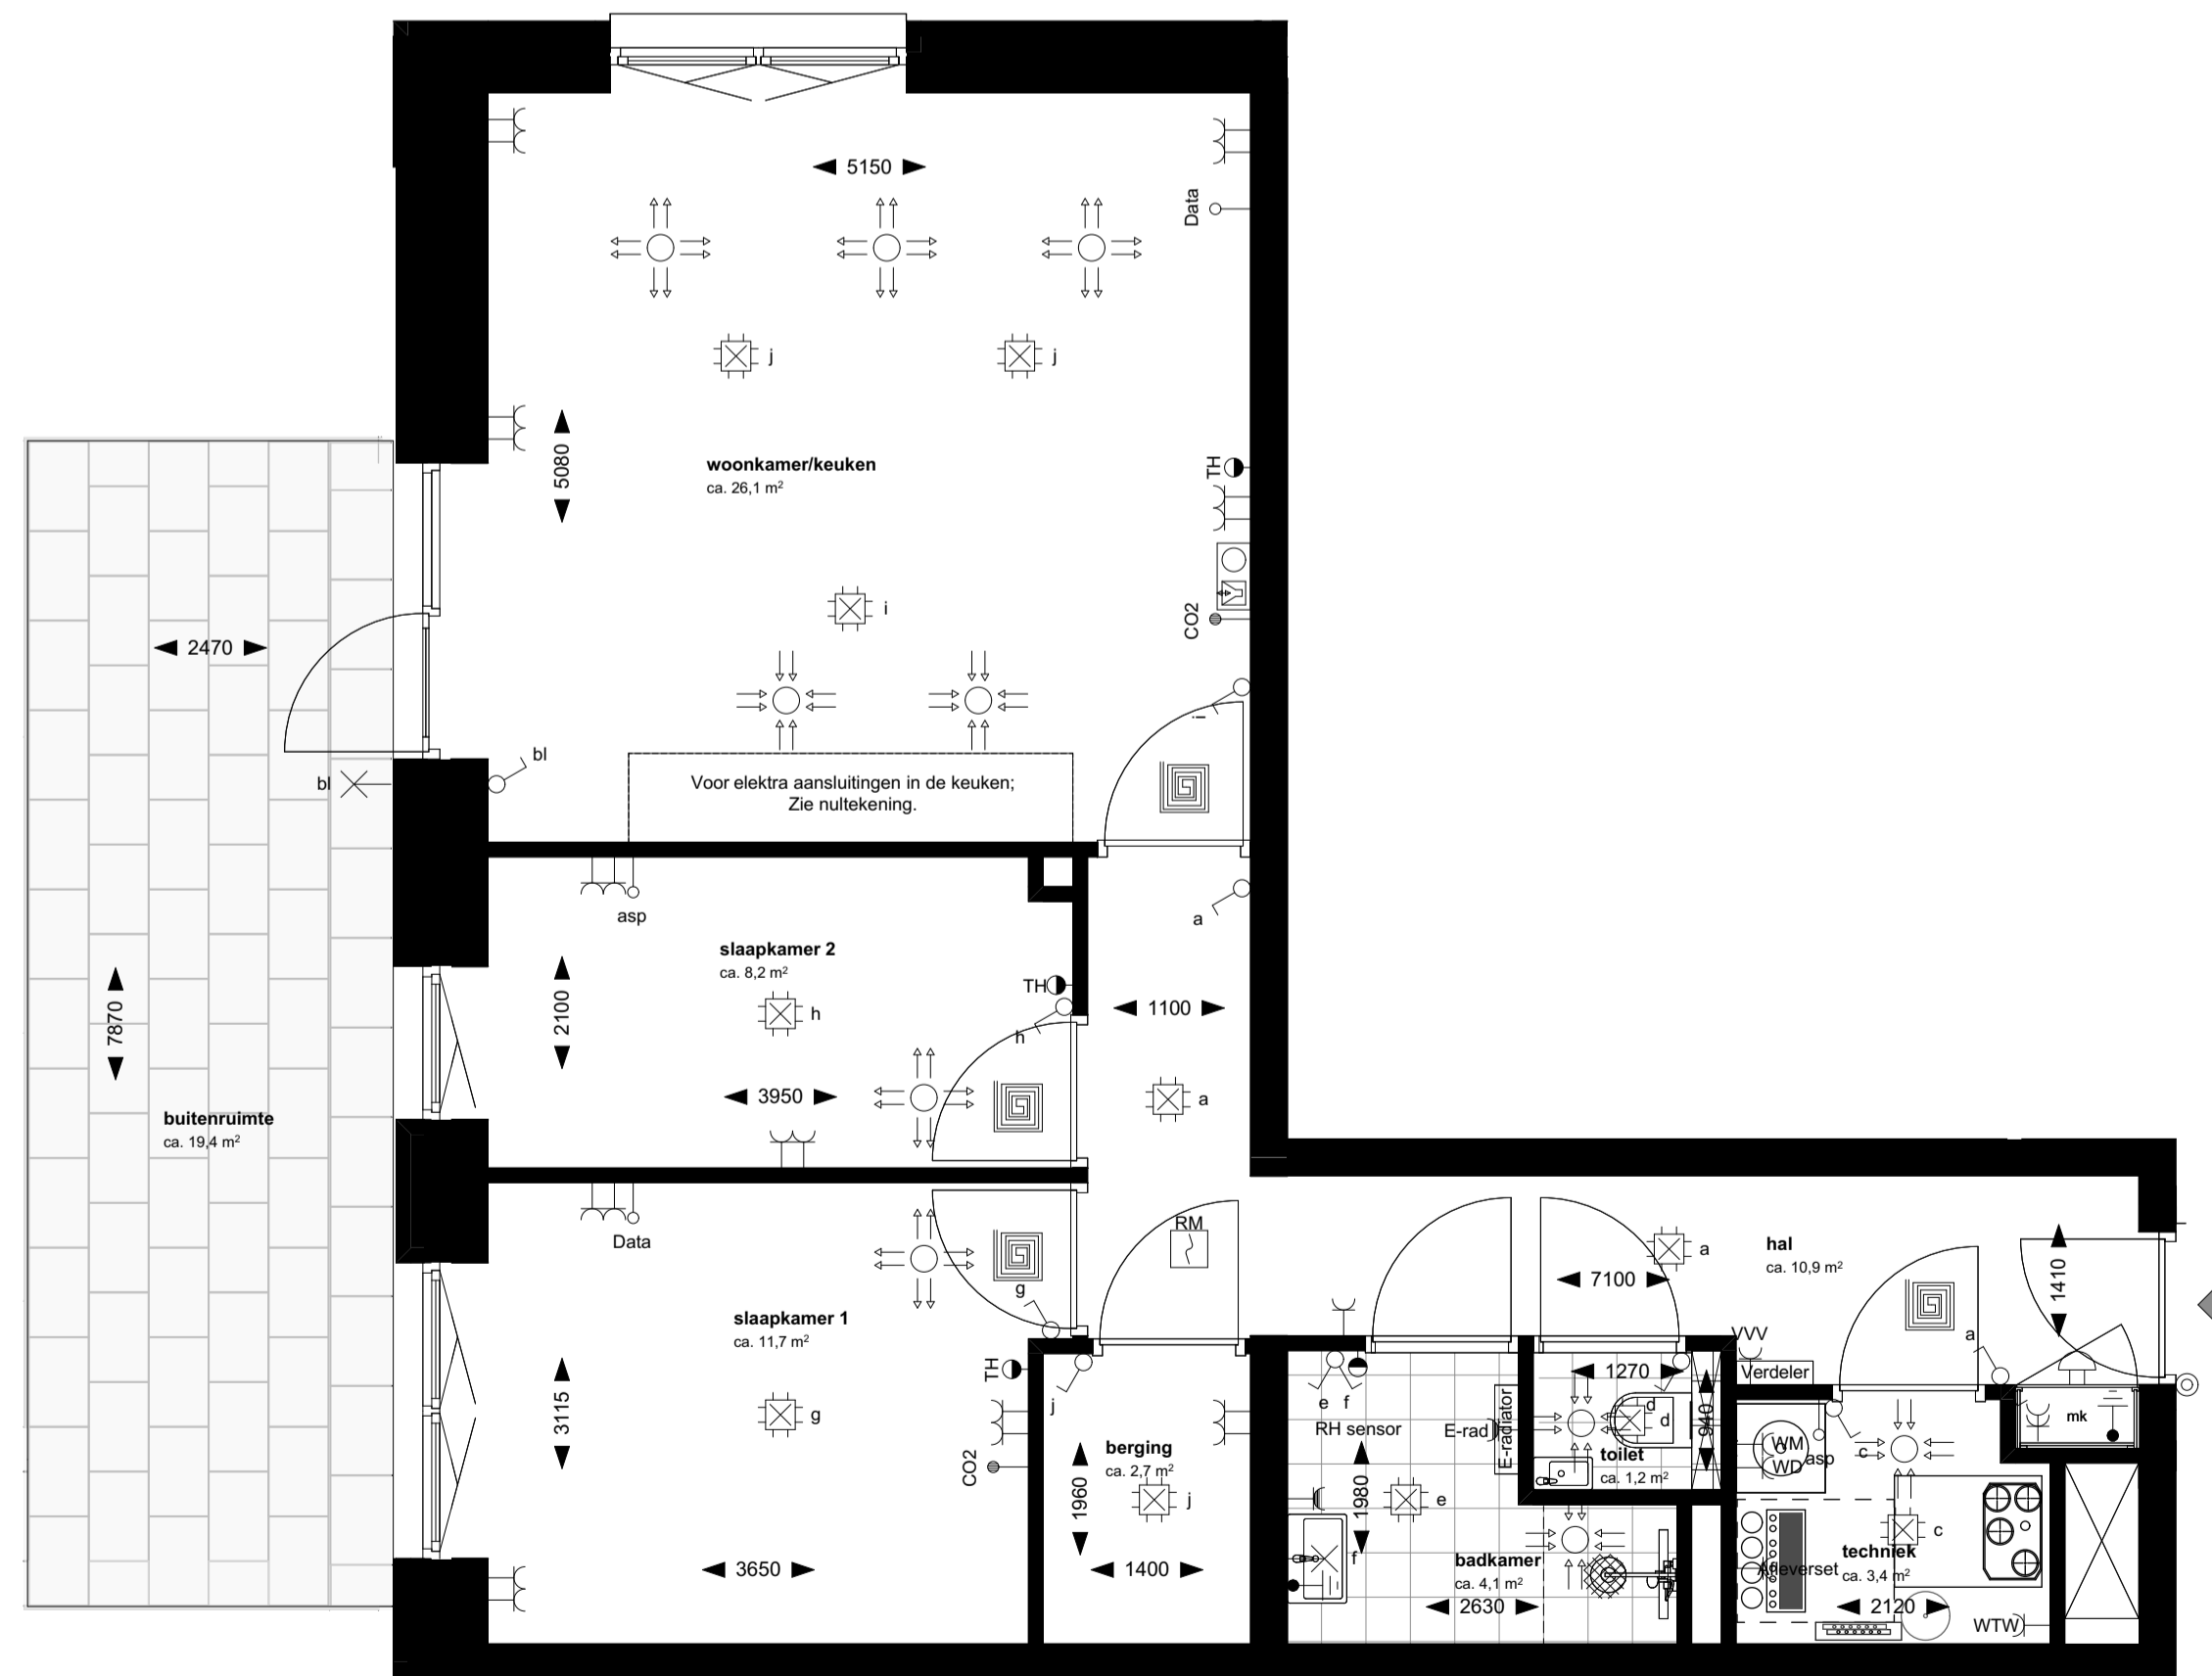


RR.BE.01 Berging naast slaapkamer 1

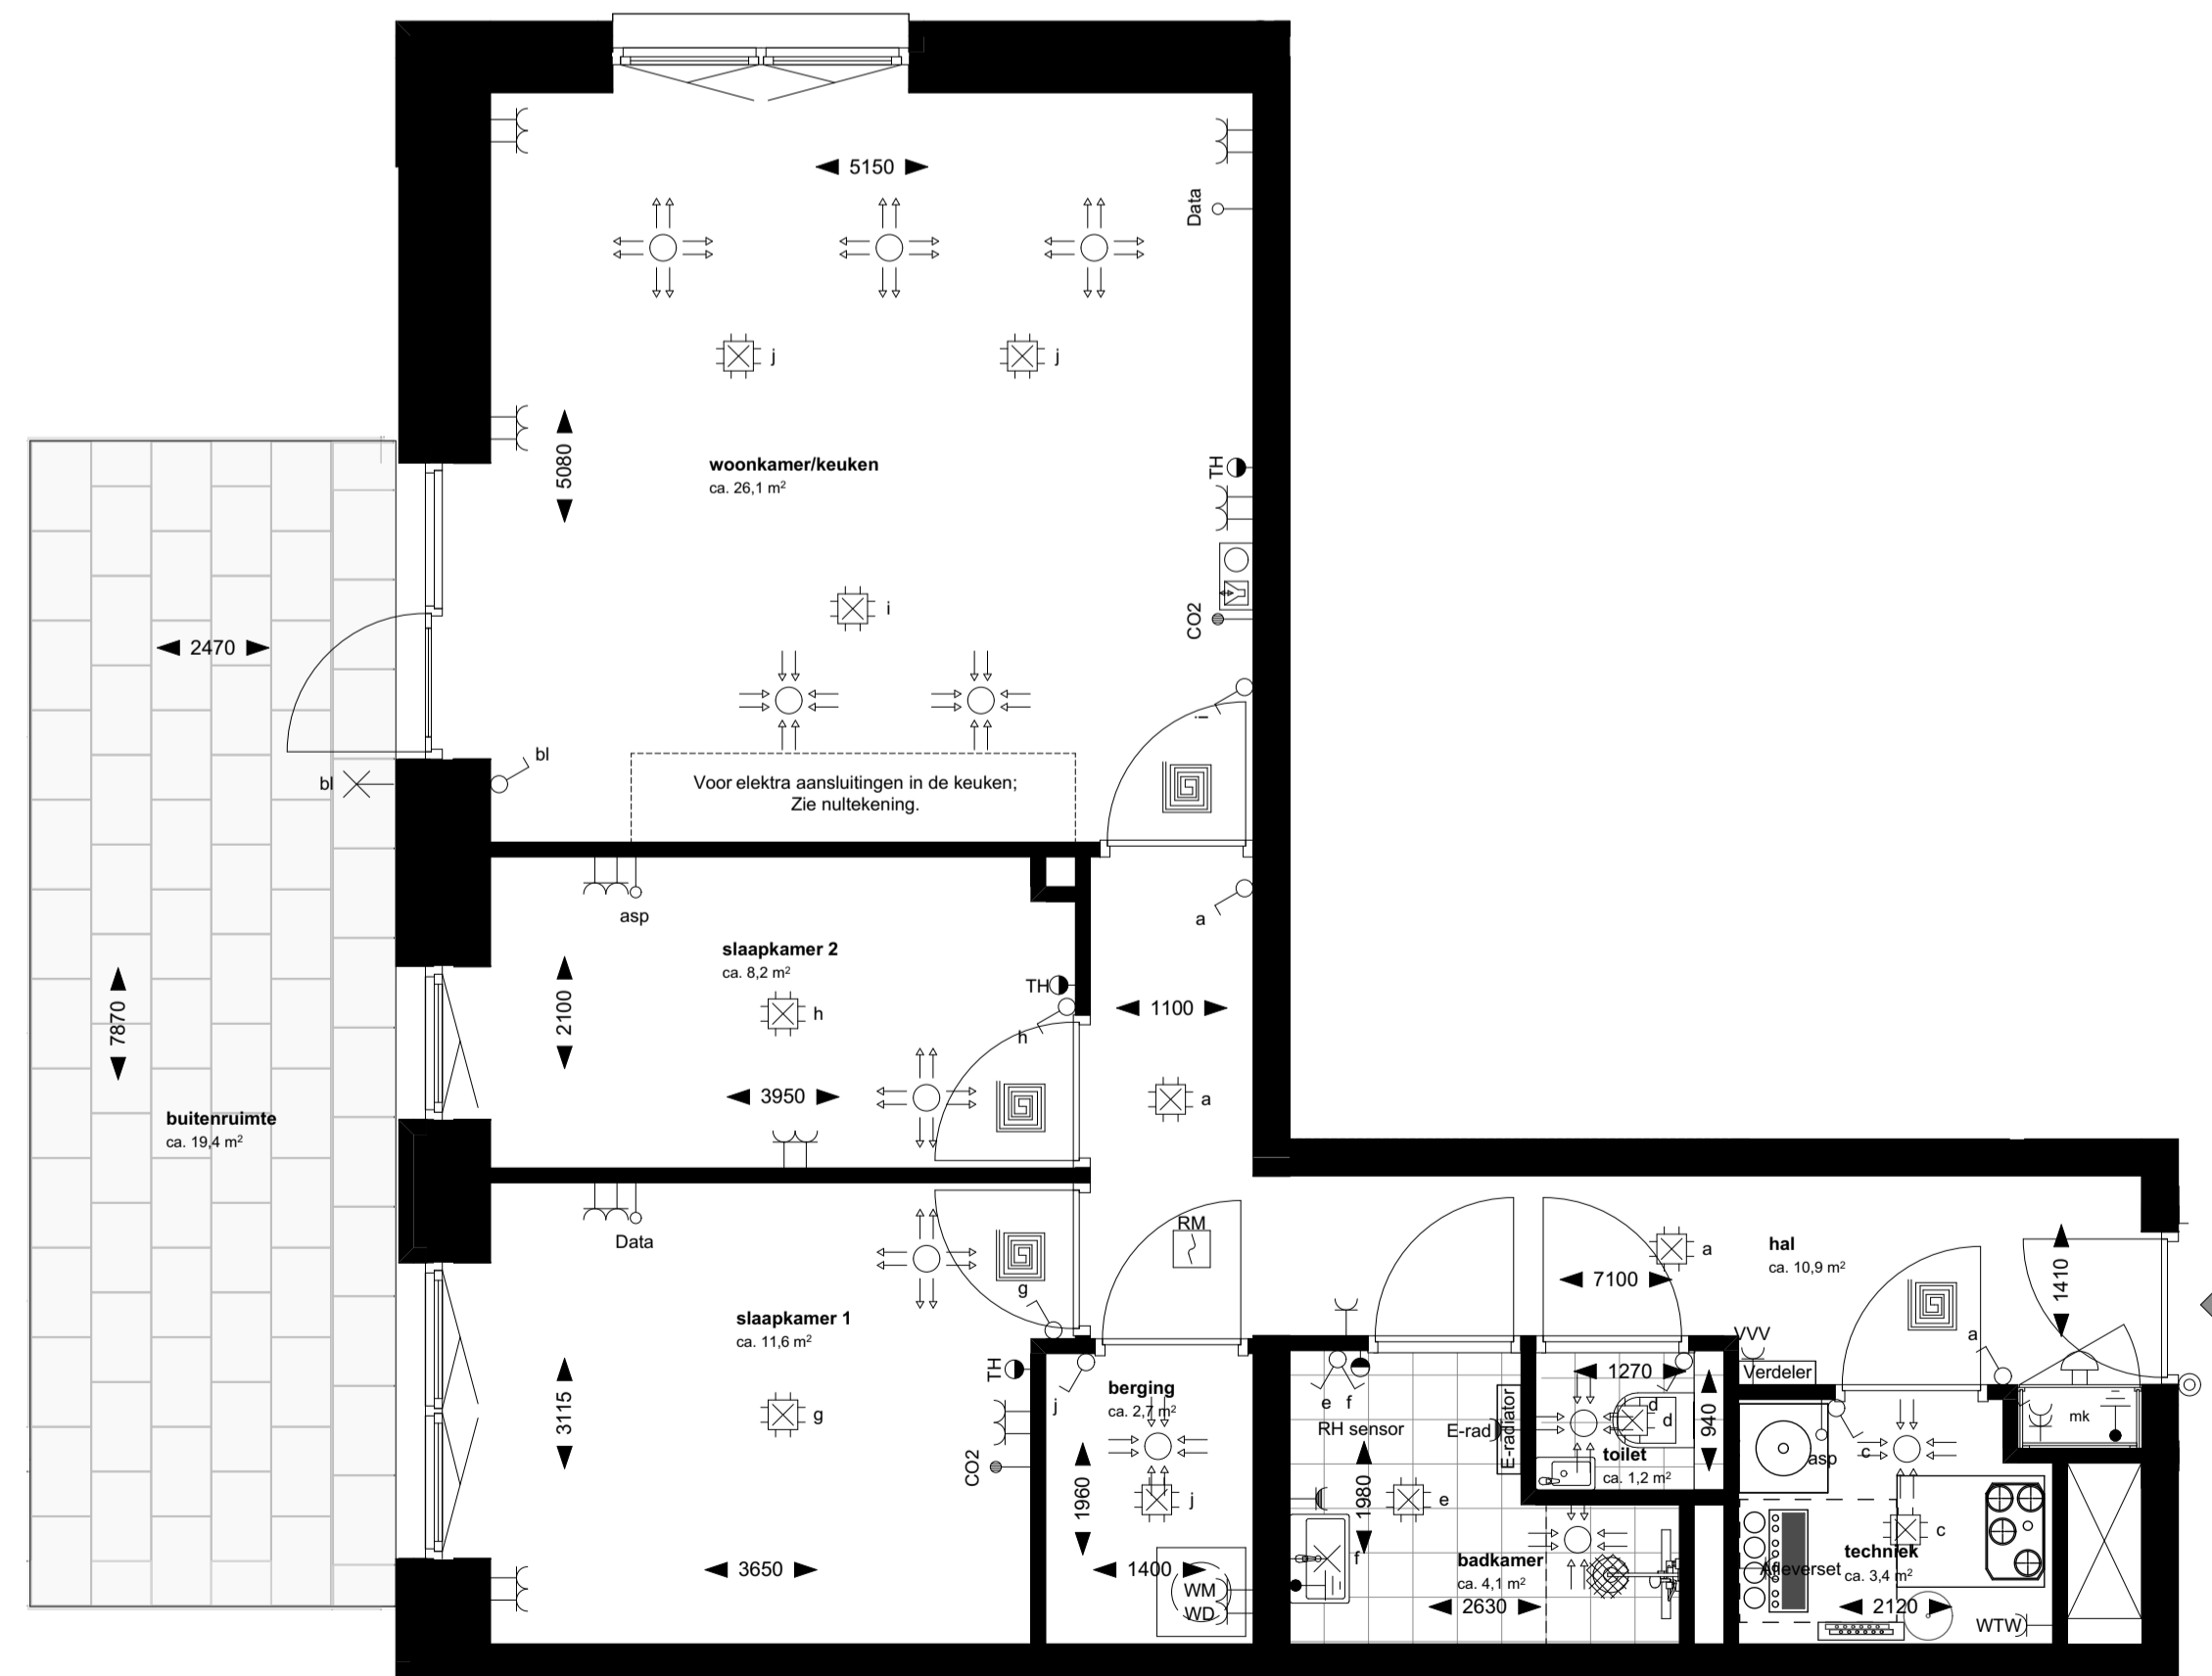

RR.BE.02 Berging naast slaapkamer 1 met aansluiting WM/WD

BEGANE GROND

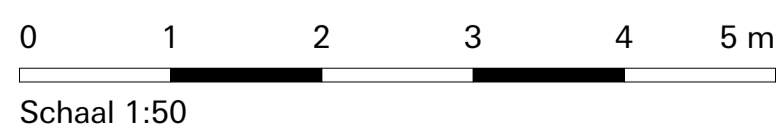

Schaal 1:50

DISCLAIMER


De op deze tekeningen aangegeven maten zijn circa maten in millimeters en tussen de wanden/voeren gemeten, waarbij geen rekening is gehouden met enige wandafwerking, plinten, afstruiming, etc. Aan de op deze tekening aangegeven maten kunnen geen rechten worden ontleend. De posities van aansluitingen en installatie onderdelen zijn indicatief op tekening aangegeven. De exacte aantallen en posities zullen na berekening in het werk door de installateurs worden bepaald en kunnen afwijken van deze tekening.

Let op:
Deze tekening dient slechts ter illustratie van de mogelijke opties. De verkooptekening is leidend. Er zijn ook gespiegelde plattegronden, hier zullen de opties ook gespiegeld van toepassing zijn.

Renvooi gevel

- metselwerk
- Grijs zilverzand
- metselwerk Oud Maaipertuis max wit
- hout warm

| Symbolenlijst Woningen | |
|------------------------|------------------------------------|
| | Omschrijving |
| | Retourmoester |
| | Toevoermoester |
| | Centraal aardpunt |
| | Aansluitpunt bedraad |
| | Aansluitpunt onbedraad |
| | Drukknoop |
| | Schakel |
| | Videofoon |
| | Schakelaar enkelvoudig |
| | Schakelaar serie |
| | Schakelaar wissel |
| | Centraaldoos |
| | Thermostaat |
| | Wandlichtpunt |
| | Wandcontactdoos dubbel horizontaal |
| | Wandcontactdoos dubbel verticaal |
| | Wandcontactdoos enkel |
| | Wandcontactdoos waterdicht |
| | Rookmelder |
| | Vloerverwarmingveld |

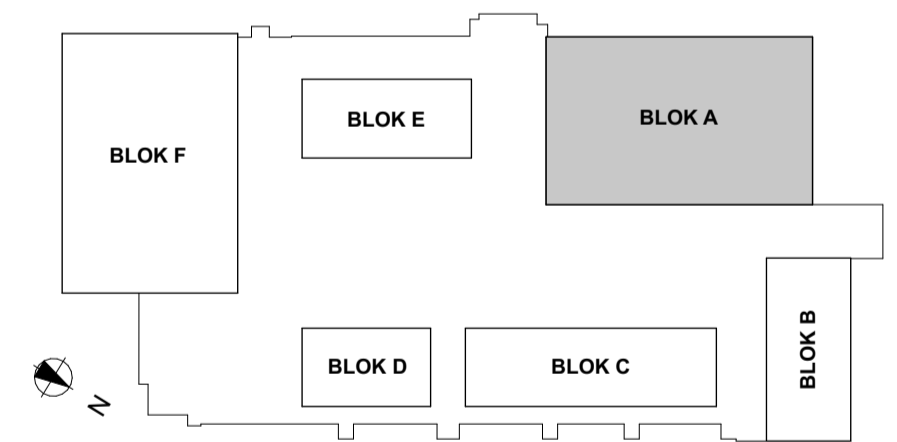

PLAN WOERDEN

Project: PLAN Woerden

Werknummer: 2503

Omschrijving: Optietekening - Blok A

Tekeningnummer: VK-900

Gewijzigd:

Datum: 19/02/2026

Schaal: 1:50

Formaat: 594x841 (A1)

Opdrachtgever:



Ter Steege Bouw Vastgoed Delft BV
www.tsbouwvastgoed.nl