
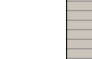



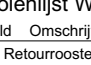
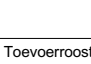
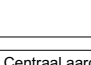
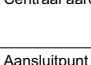
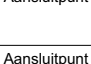

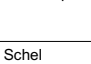

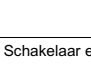
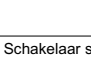
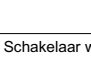
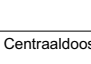
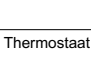

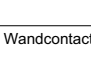
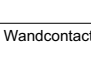
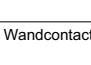
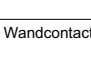

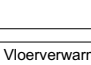
DISCLAIMER


De op deze tekeningen aangegeven maten zijn circa maten in millimeters en kunnen de werkdokumente genereren, waarbij geen rekening is gehouden met enige verschuiving, jitteren, afwijking, etc. Het is de opdrachtgever's verantwoordelijkheid om de tekeningen te controleren op juistheid van de afmetingen en de afmetingen van de tekeningen te controleren. De afmetingen van de tekeningen zijn de afmetingen van de tekeningen. 

Let op:
Deze tekening dient slechts ter illustratie van de mogelijke opties. De verantwoordelijkheid is bij de opdrachtgever. Het is de opdrachtgever's verantwoordelijkheid om de tekeningen te controleren op juistheid van de afmetingen en de afmetingen van de tekeningen te controleren.

Renvooi gevel

-  metselwerk
Grip streefband
-  metselwerk
-  hout
warm


Symbol	Wortingen
	Bovenplaat
	Bovenplaat
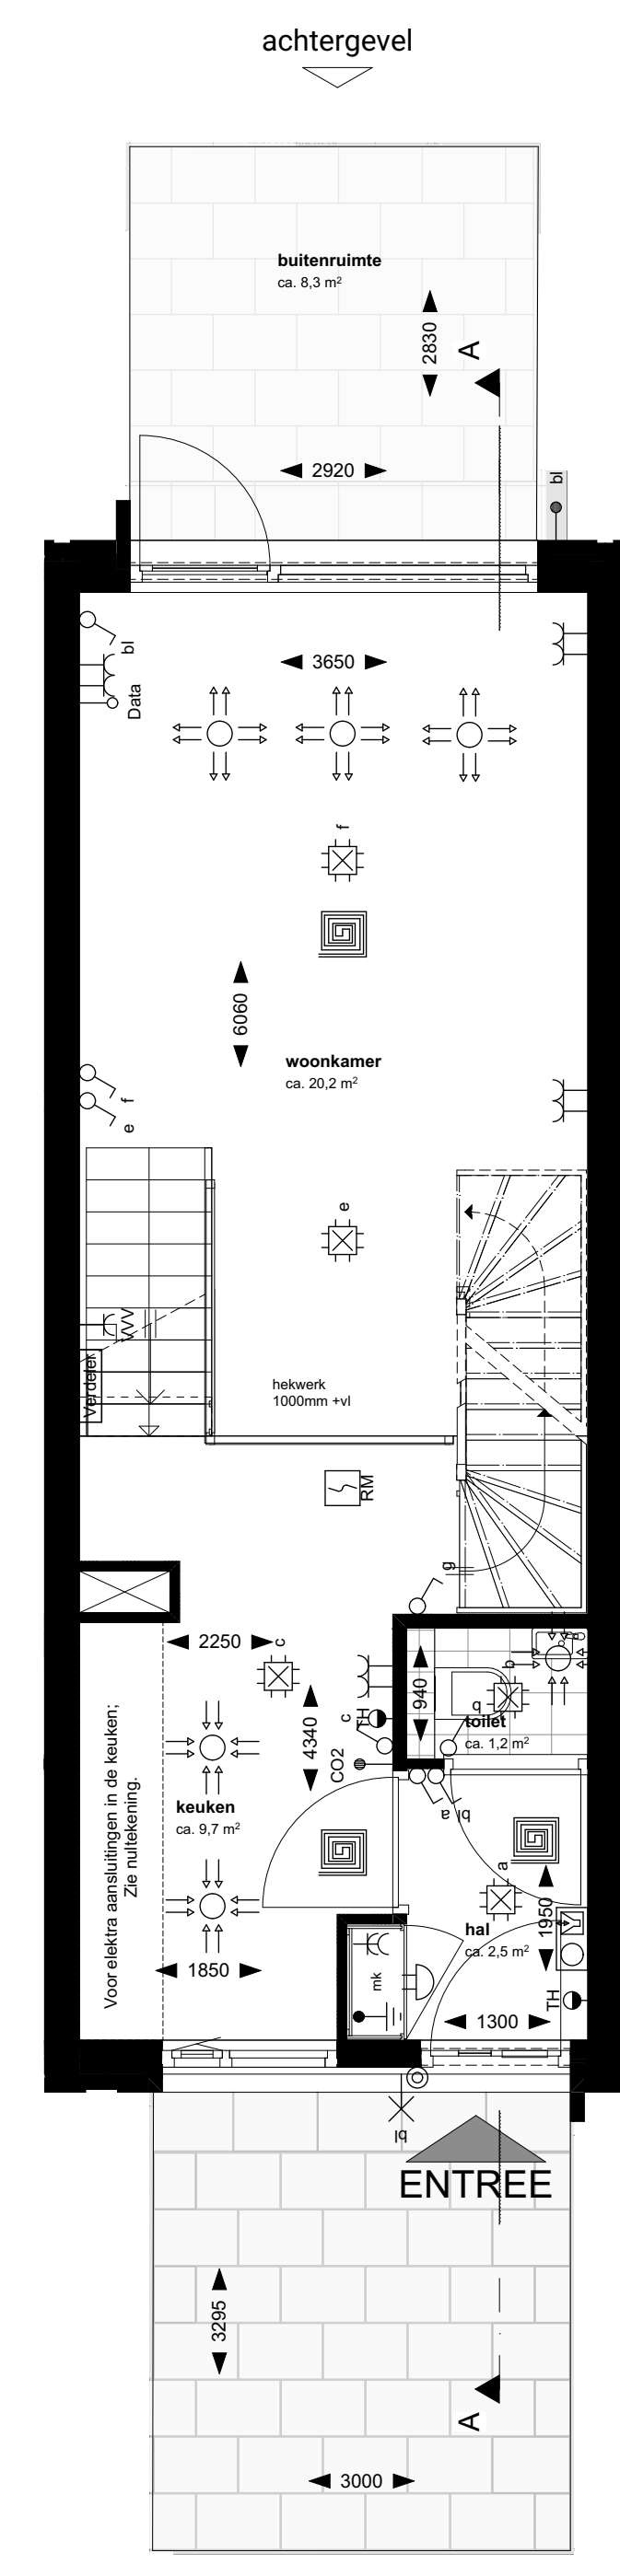

Basis plattegrond




ACHTERGEVEL

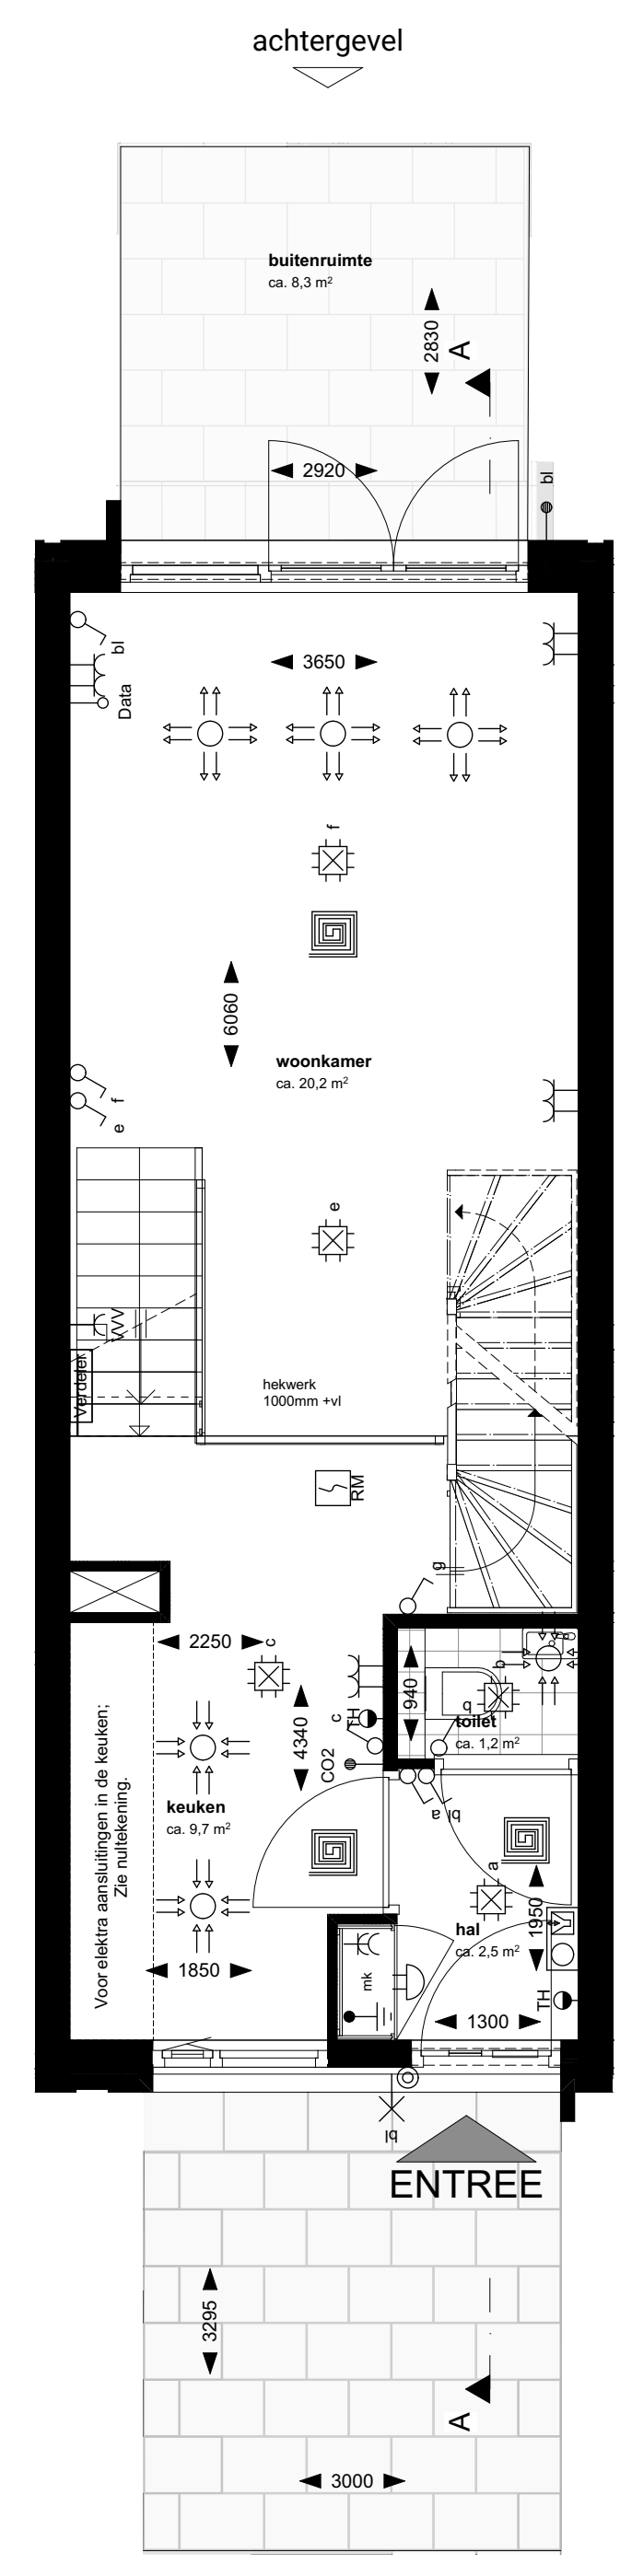

RR.KO.01 Tuindeuren t.p.v. achtergevel



ACHTERGEVEL


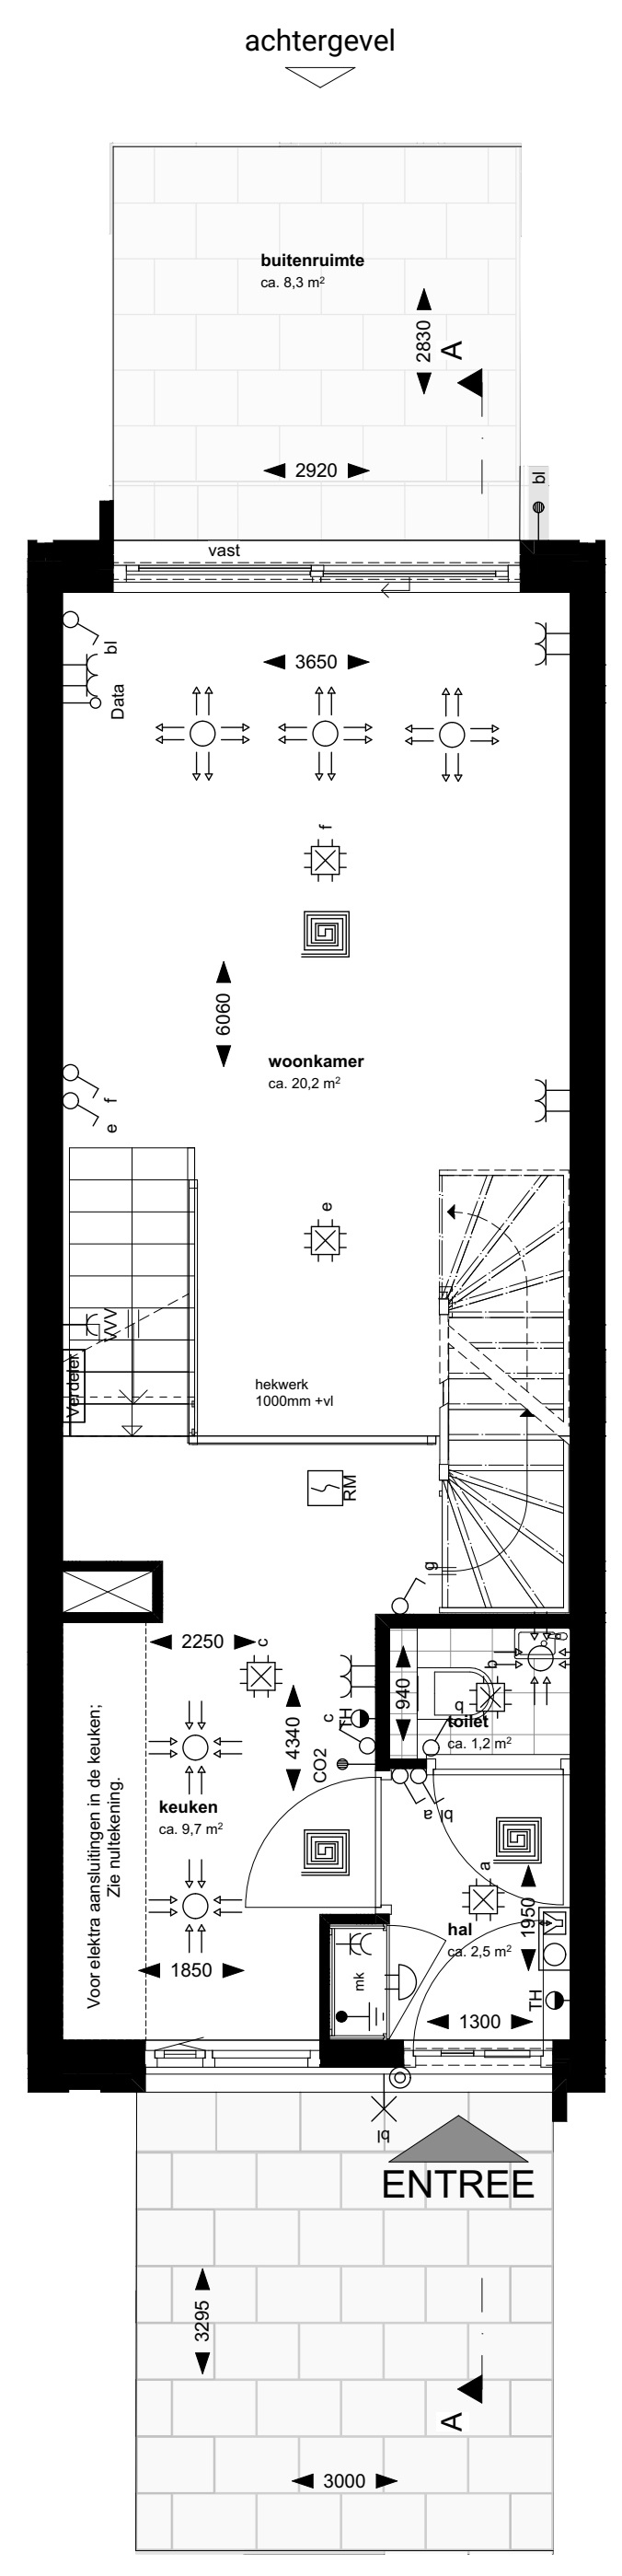


RR.KO.02 Schuifpui t.p.v. achtergevel



ACHTERGEVEL

BEGANE GROND

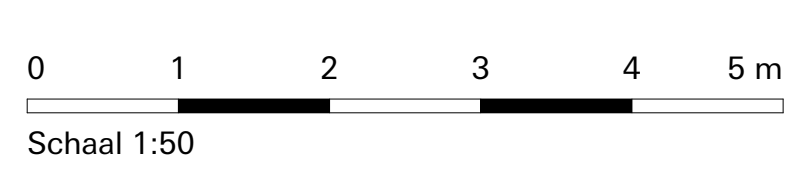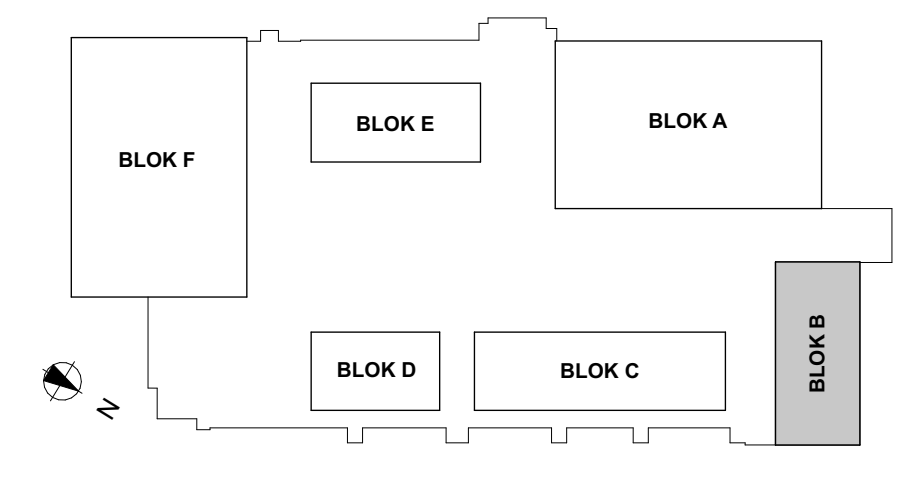

PLAN WOERDEN

Project: **PLAN Woerden**
 Werknnummer: 2503
 Omschrijving: Optietekening - Blok B
 Tekeningnummer: **VK-901**
 Gewijzigd:
 Datum: 19/02/2026
 Schaal: 1:50
 Formaat: 841x1.189 (A0)
 Opdrachtgever:

