Overzichtstekening begane grond

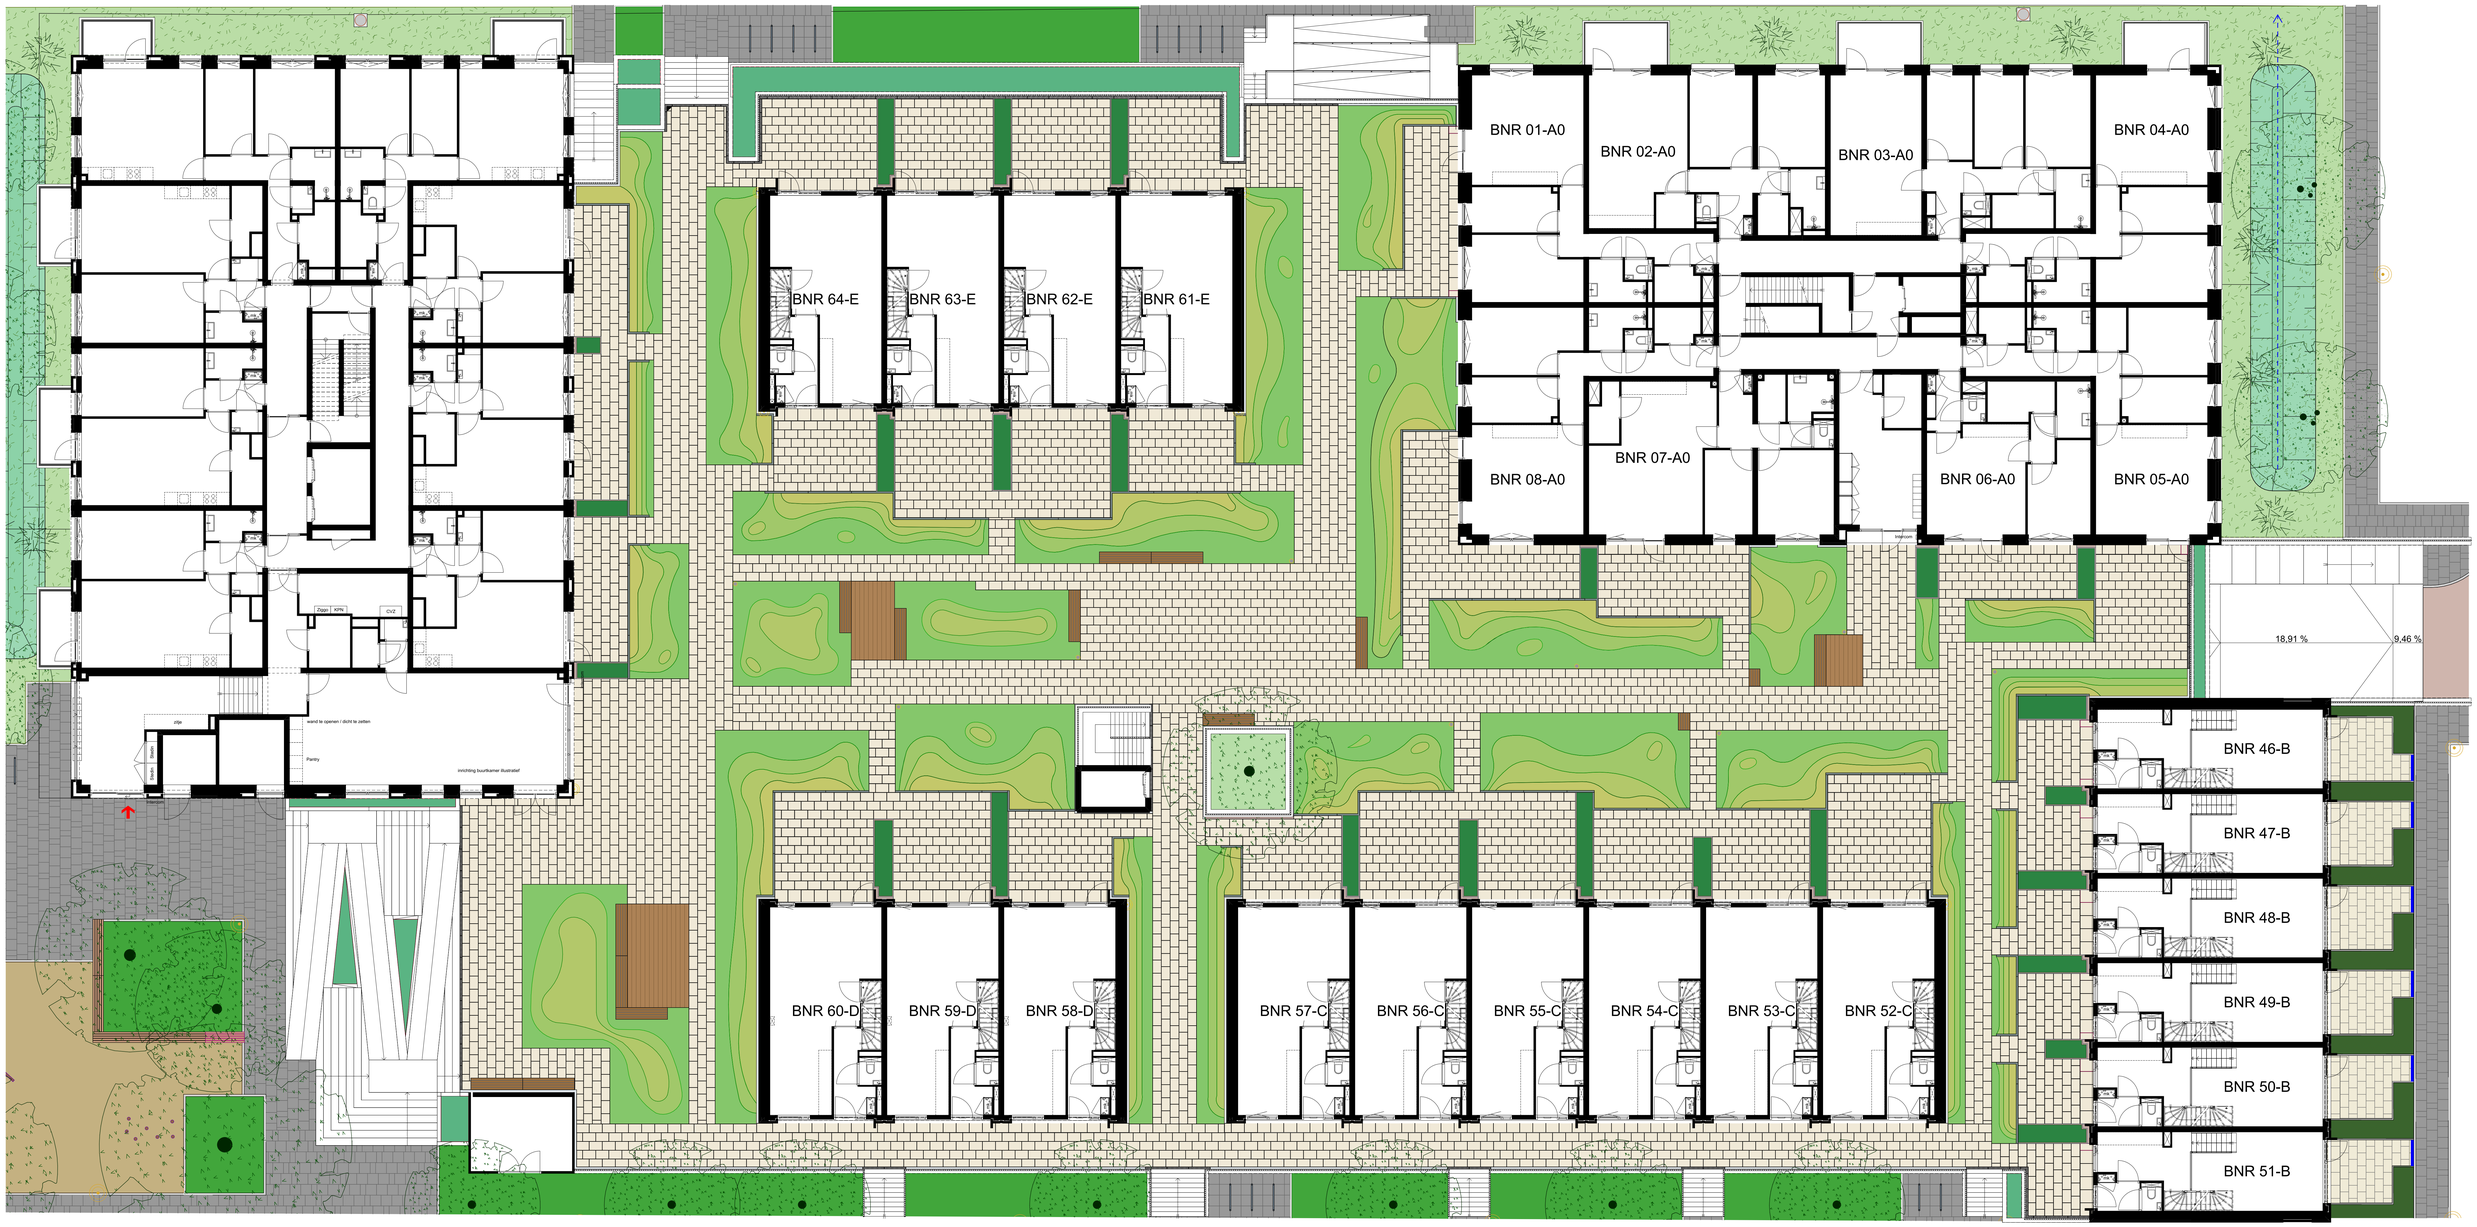

LEGENDA

- voetpaden en terrassen - dek
  betontegels, 400x600mm
- strek langs gevels - dek
  betontegels, 400x600mm
- trottoir - maaiveld
  betontegel 500x500/250x500mm,
  kleur en straatverband aansluitend op gemeente
- verharding t.b.v. fietsparkeren - maaiveld
  500x500mm, blokverband
- entree parkeerkelder
  straatbaksteen kleur: n.t.b.
- halfverharding
  kleur: ntb
- prefab betonnen L-keerwanden (zonder hak)
  hoogte 500mm
- inritbanden 650X500mm
  (entree parkeerkelder)
- kantopsluiting 100x200mm - maaiveld
- kantopsluiting 60x200mm - maaiveld
  (t.b.v. terrassen)
- vlonder
  type hout: hardhout
- zitbank - dek
- zitbank - maaiveld
- fietsnietjes
- plantenbak t.b.v. erfscheiding - dek
  materiaal: hout, hoogte 500mm t.o.v. bovenkant krattensysteem
- maaiveld vegetatie
  vakbeplanting
- maaiveld vegetatie
- maaiveld vegetatie
  wadi met bloem-/kruidenrijk gras
- wadi's koppelen met wadi's van gemeente
- maaiveld vegetatie
  gestabiliseerd gras
- dekvegetatie
  sedum vegetatie
- dekvegetatie
  siergrassen met vaste planten
- dekvegetatie in plantenbakken (bouwkundig meegenomen)
  vaste planten met siergrassen
- speeltoestel/aanleiding
  type, n.t.b.
- maaiveld vegetatie
  solitaire / meestammige heesters
- maaiveld vegetatie
  haag, lage erfafscheiding
- nieuw te planten bomen
- nieuw te planten meerstammige bomen
- verlichtingpunten
- lage toegangspoort

N

PLAN WOERDEN

Project:	PLAN Woerden
Werknummer:	2503
Omschrijving:	Overzichtstekening begane grond
Tekeningnummer:	VK-101 ondervoorbehoud
Gewijzigd:	
Datum:	18/03/2026
Schaal:	1:100
Formaat:	841x1.189 (A0)

Opdrachtgever:

Ter Steege

Ter Steege Bouw Vastgoed Delft BV
www.tsbouwvastgoed.nl