
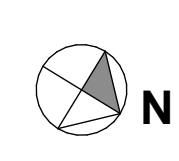
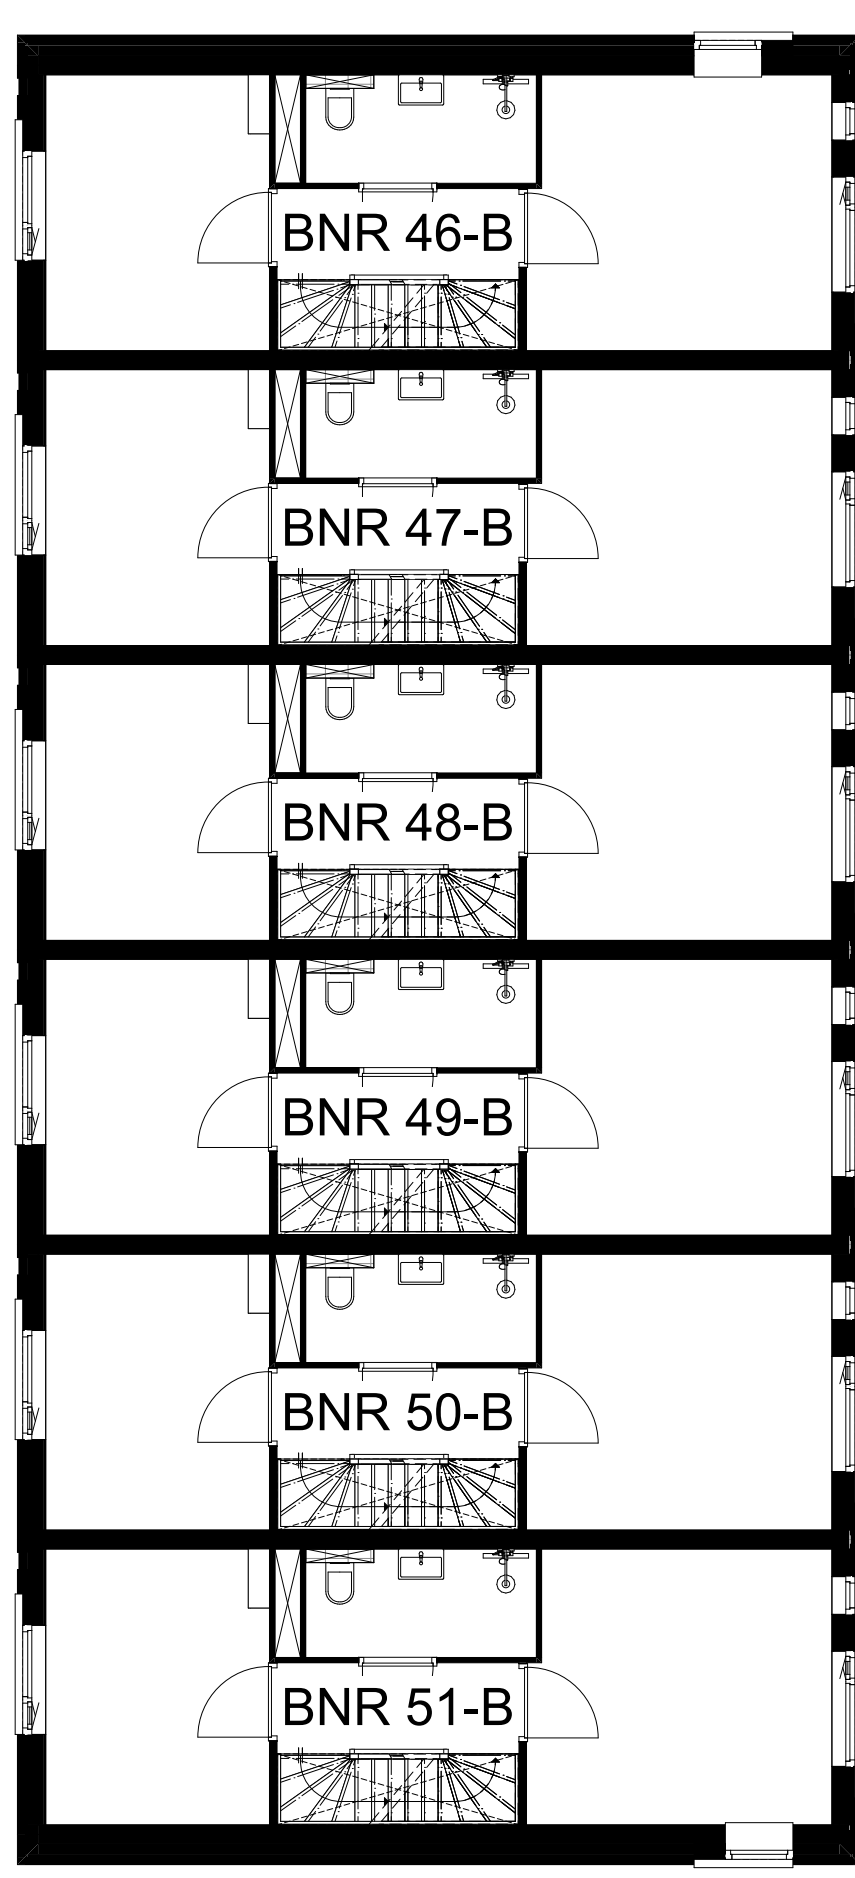
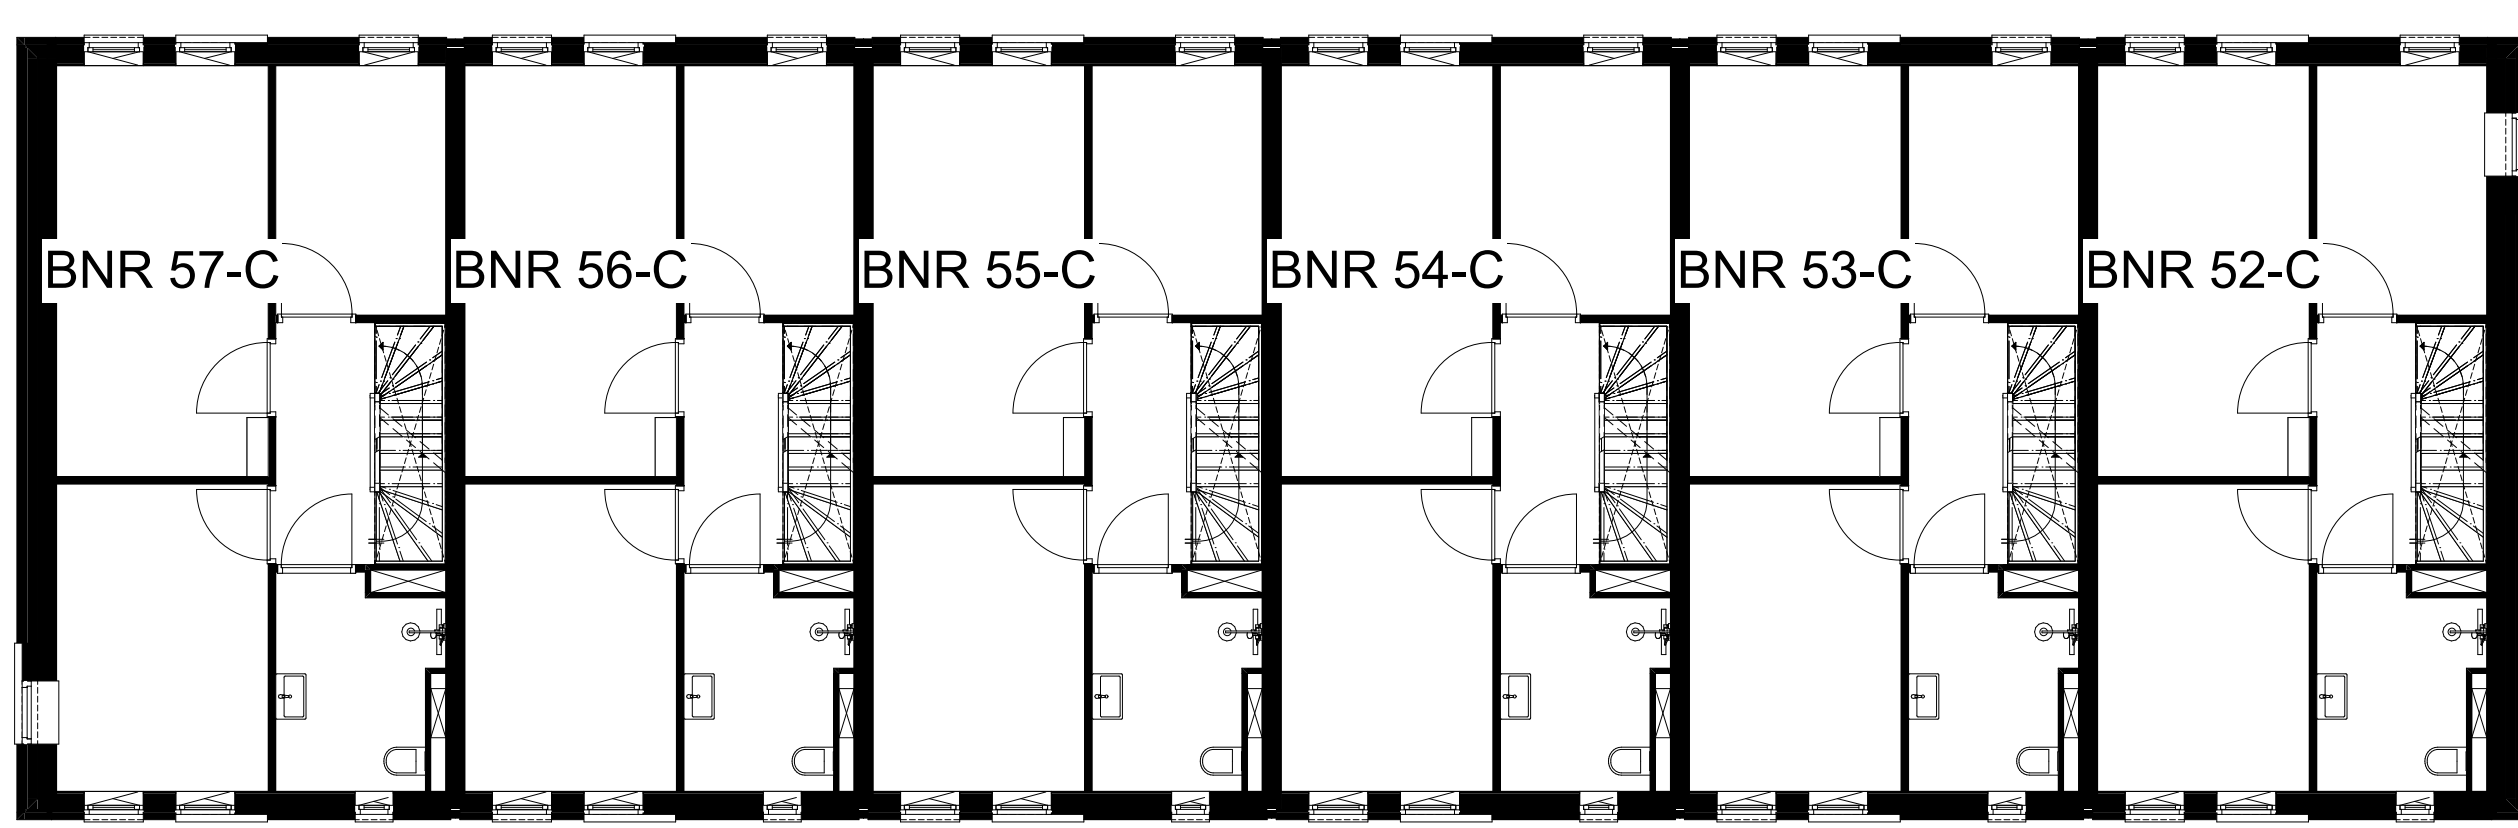
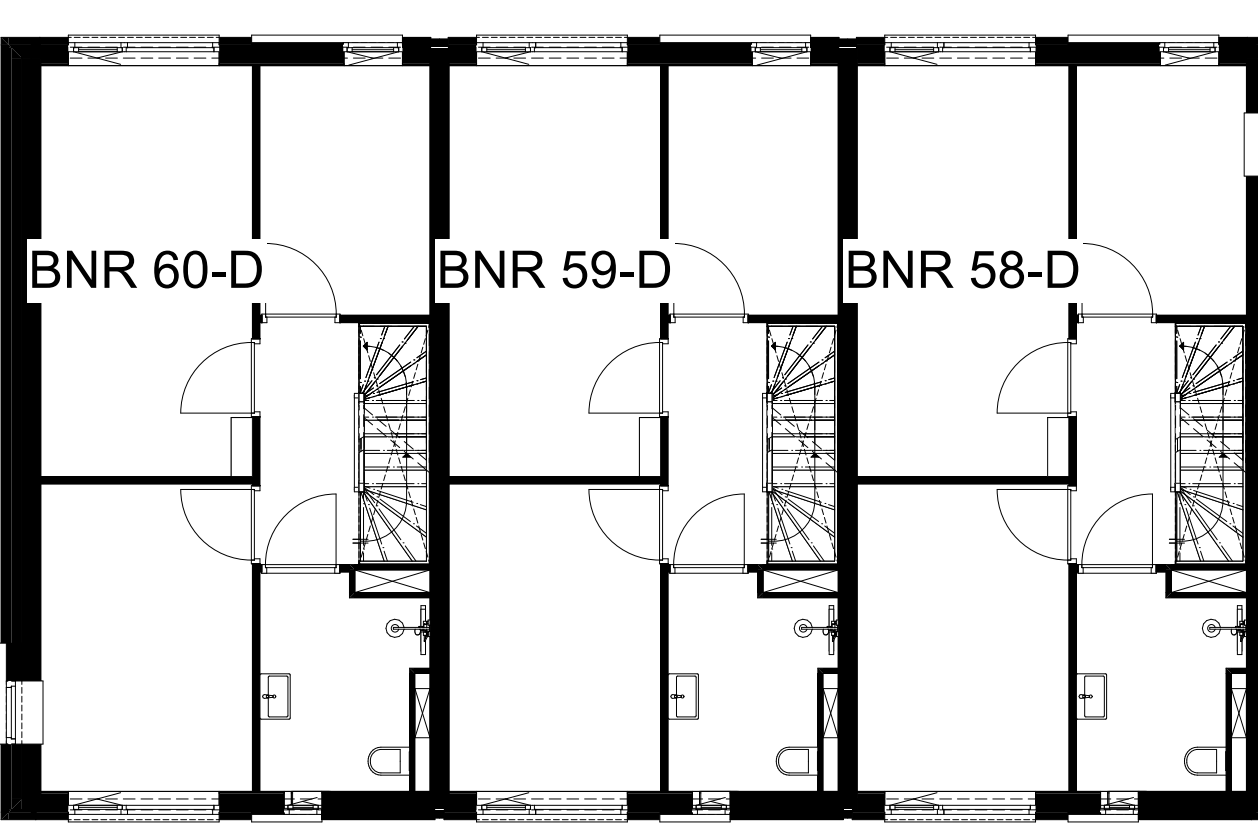
 
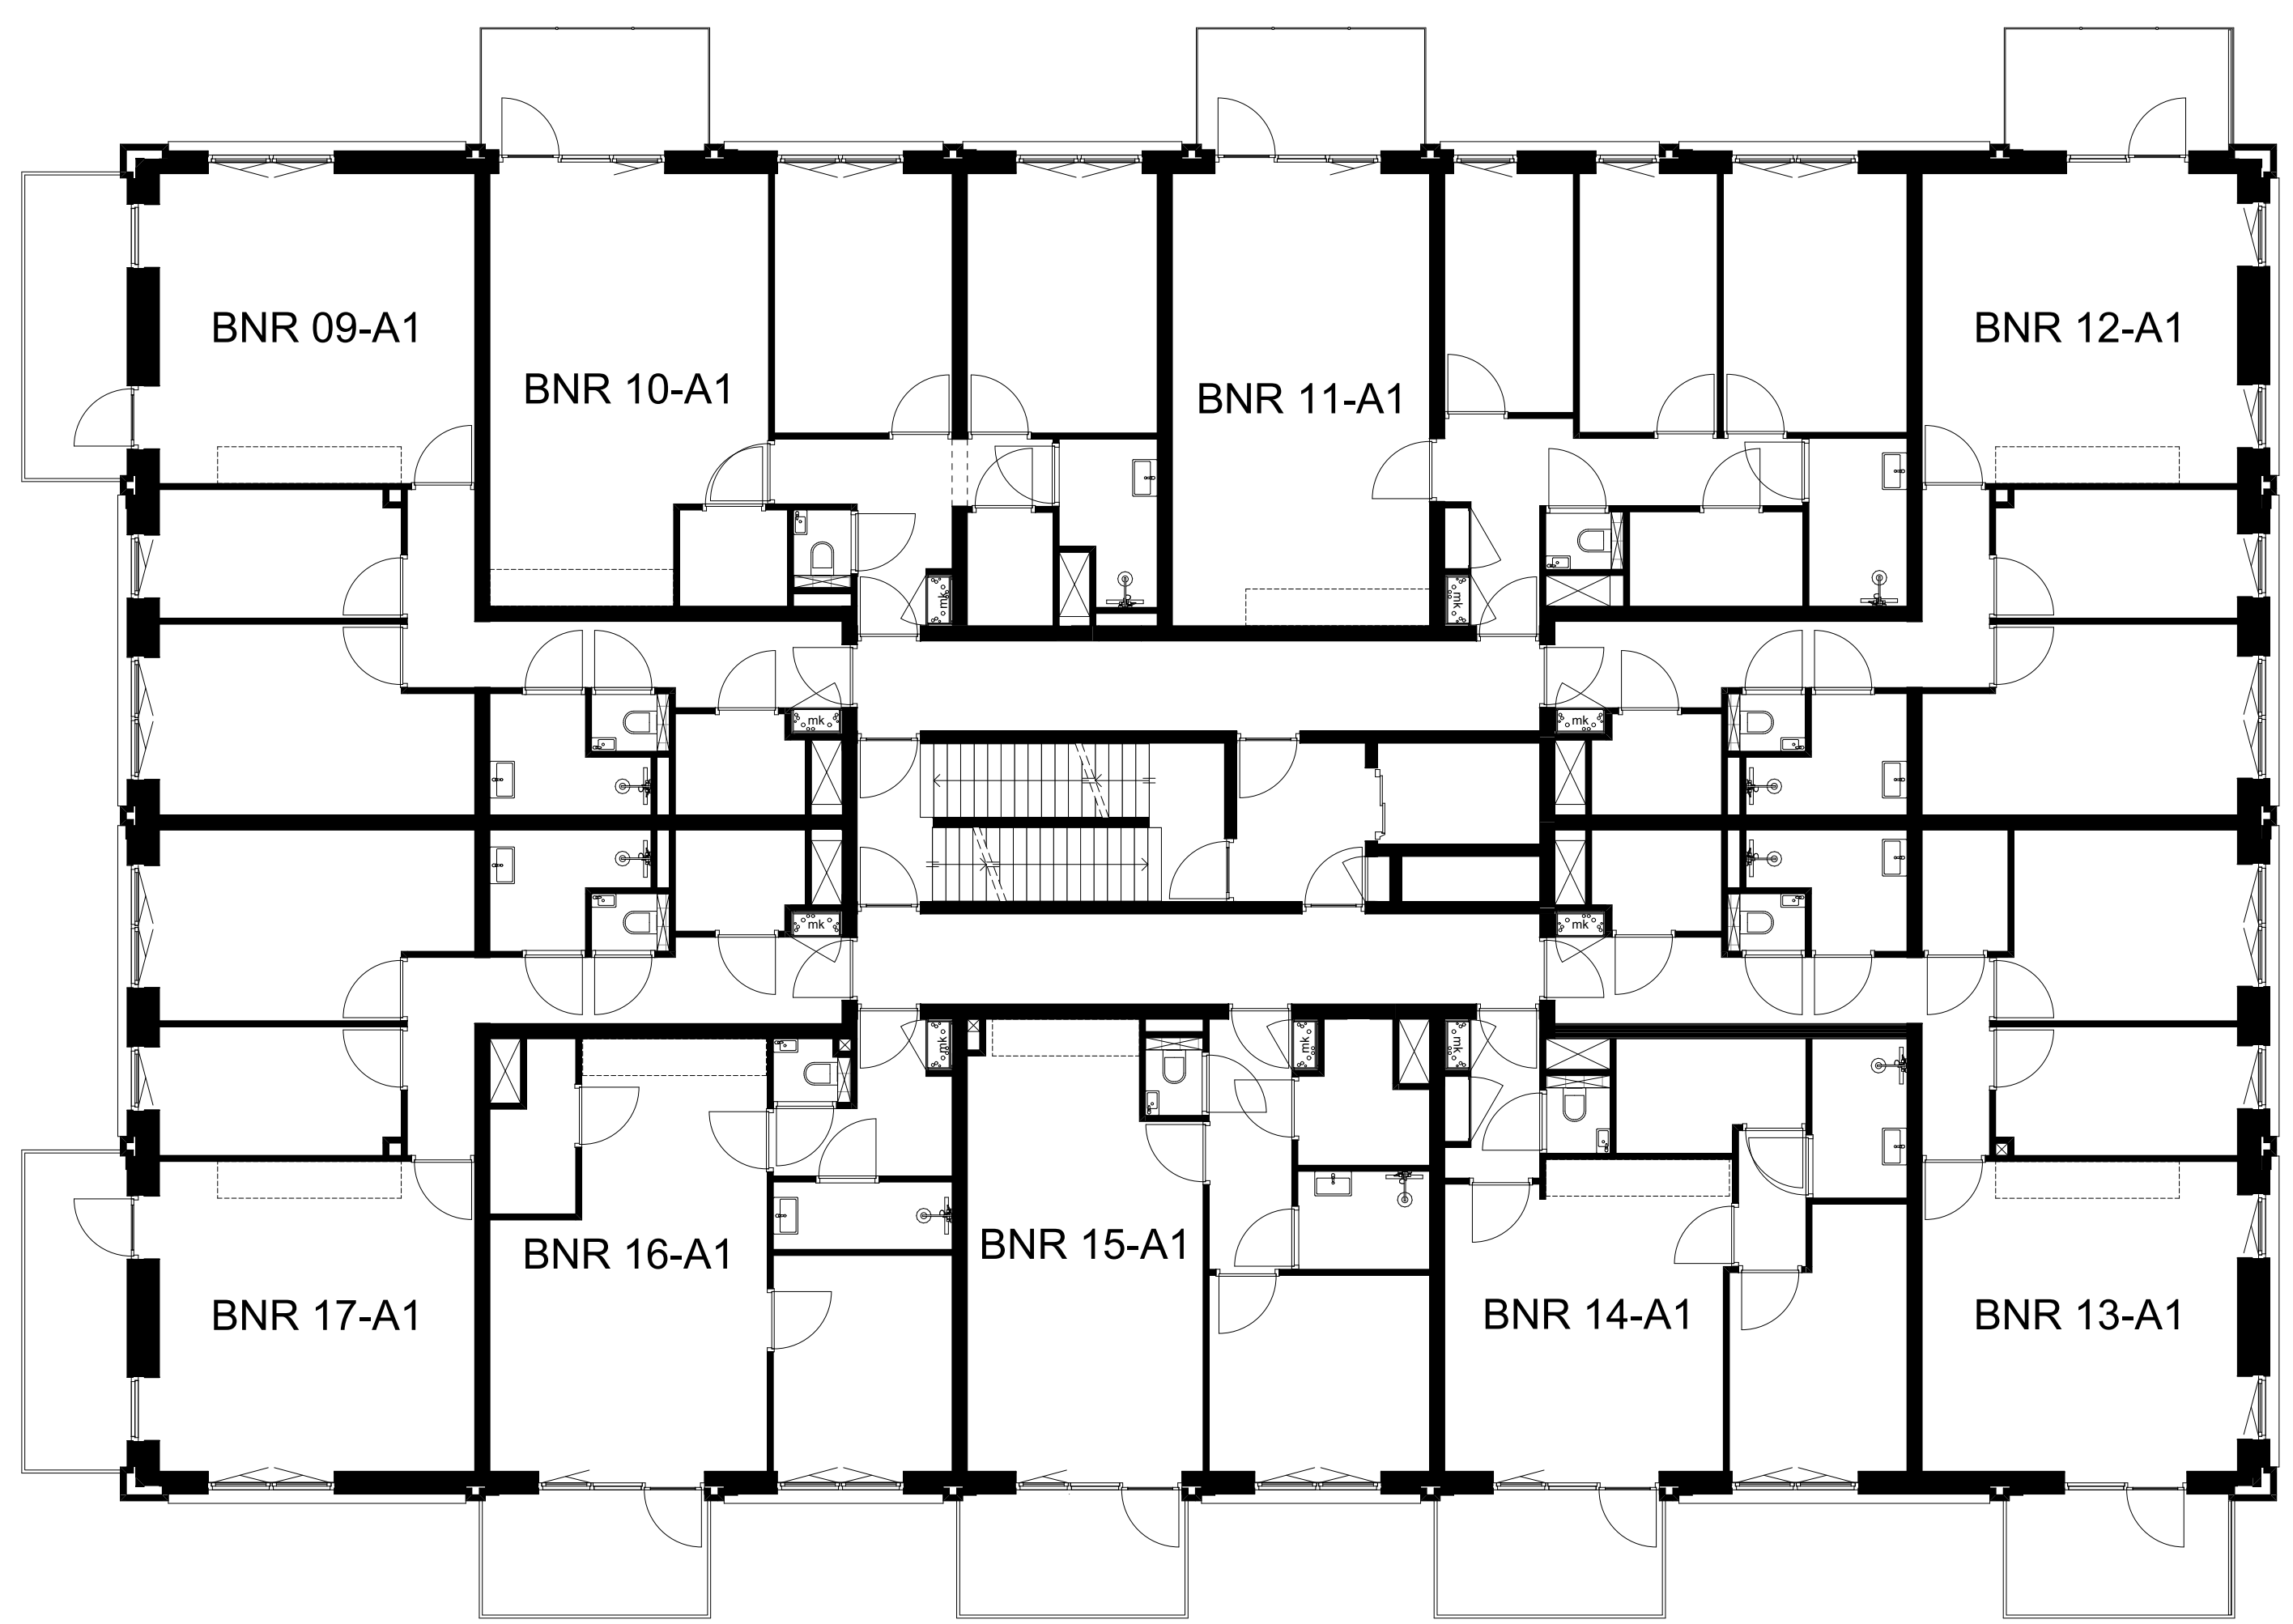
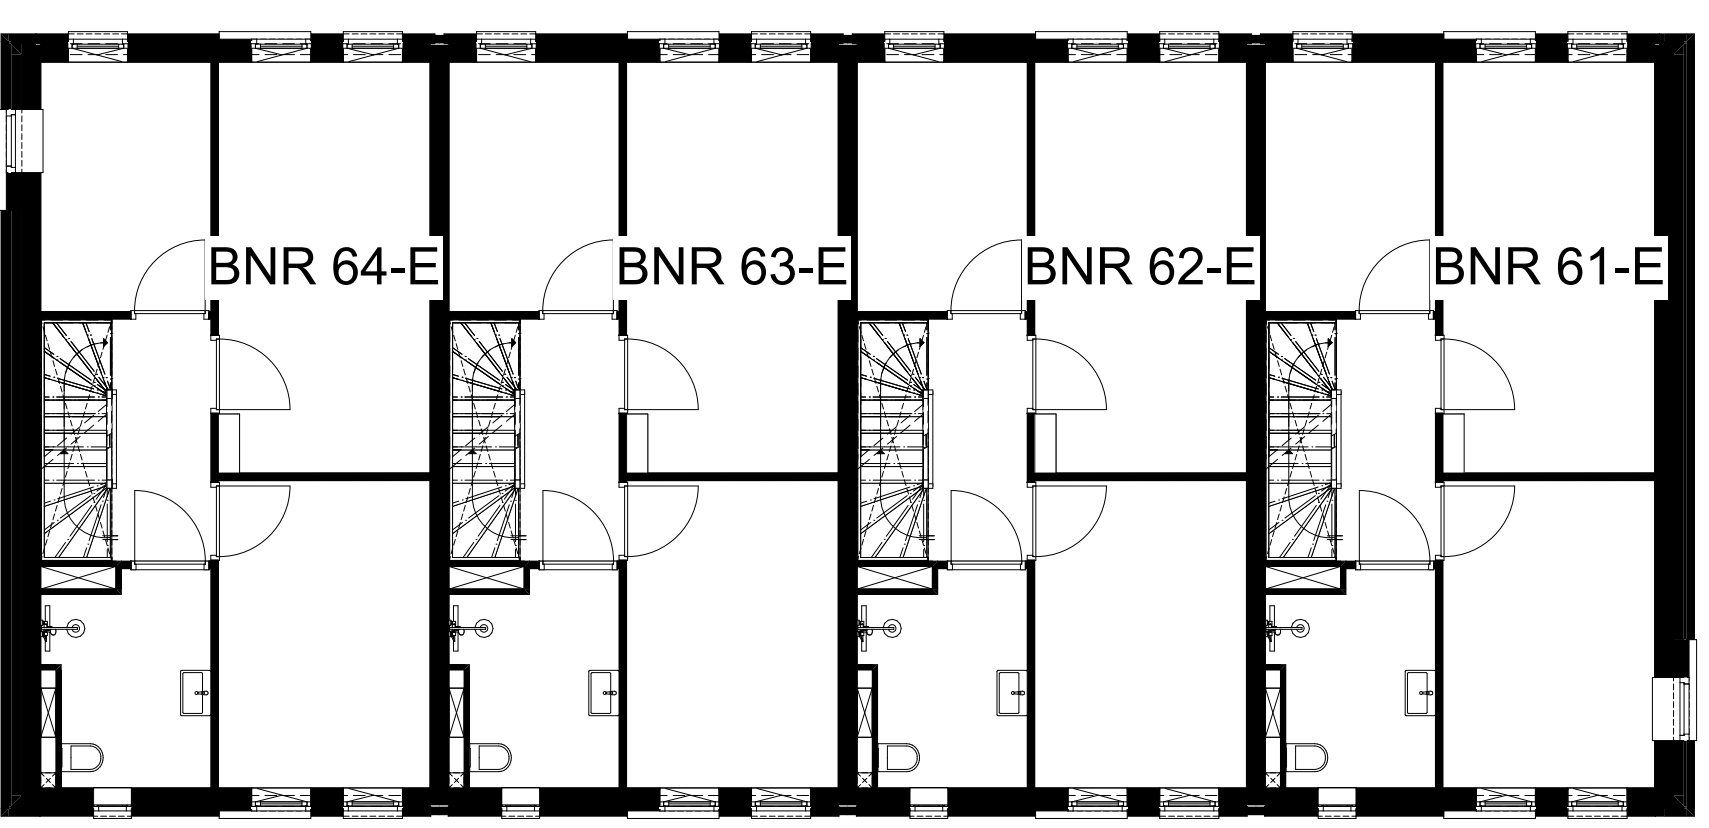


Overzichtstekening eerste verdieping

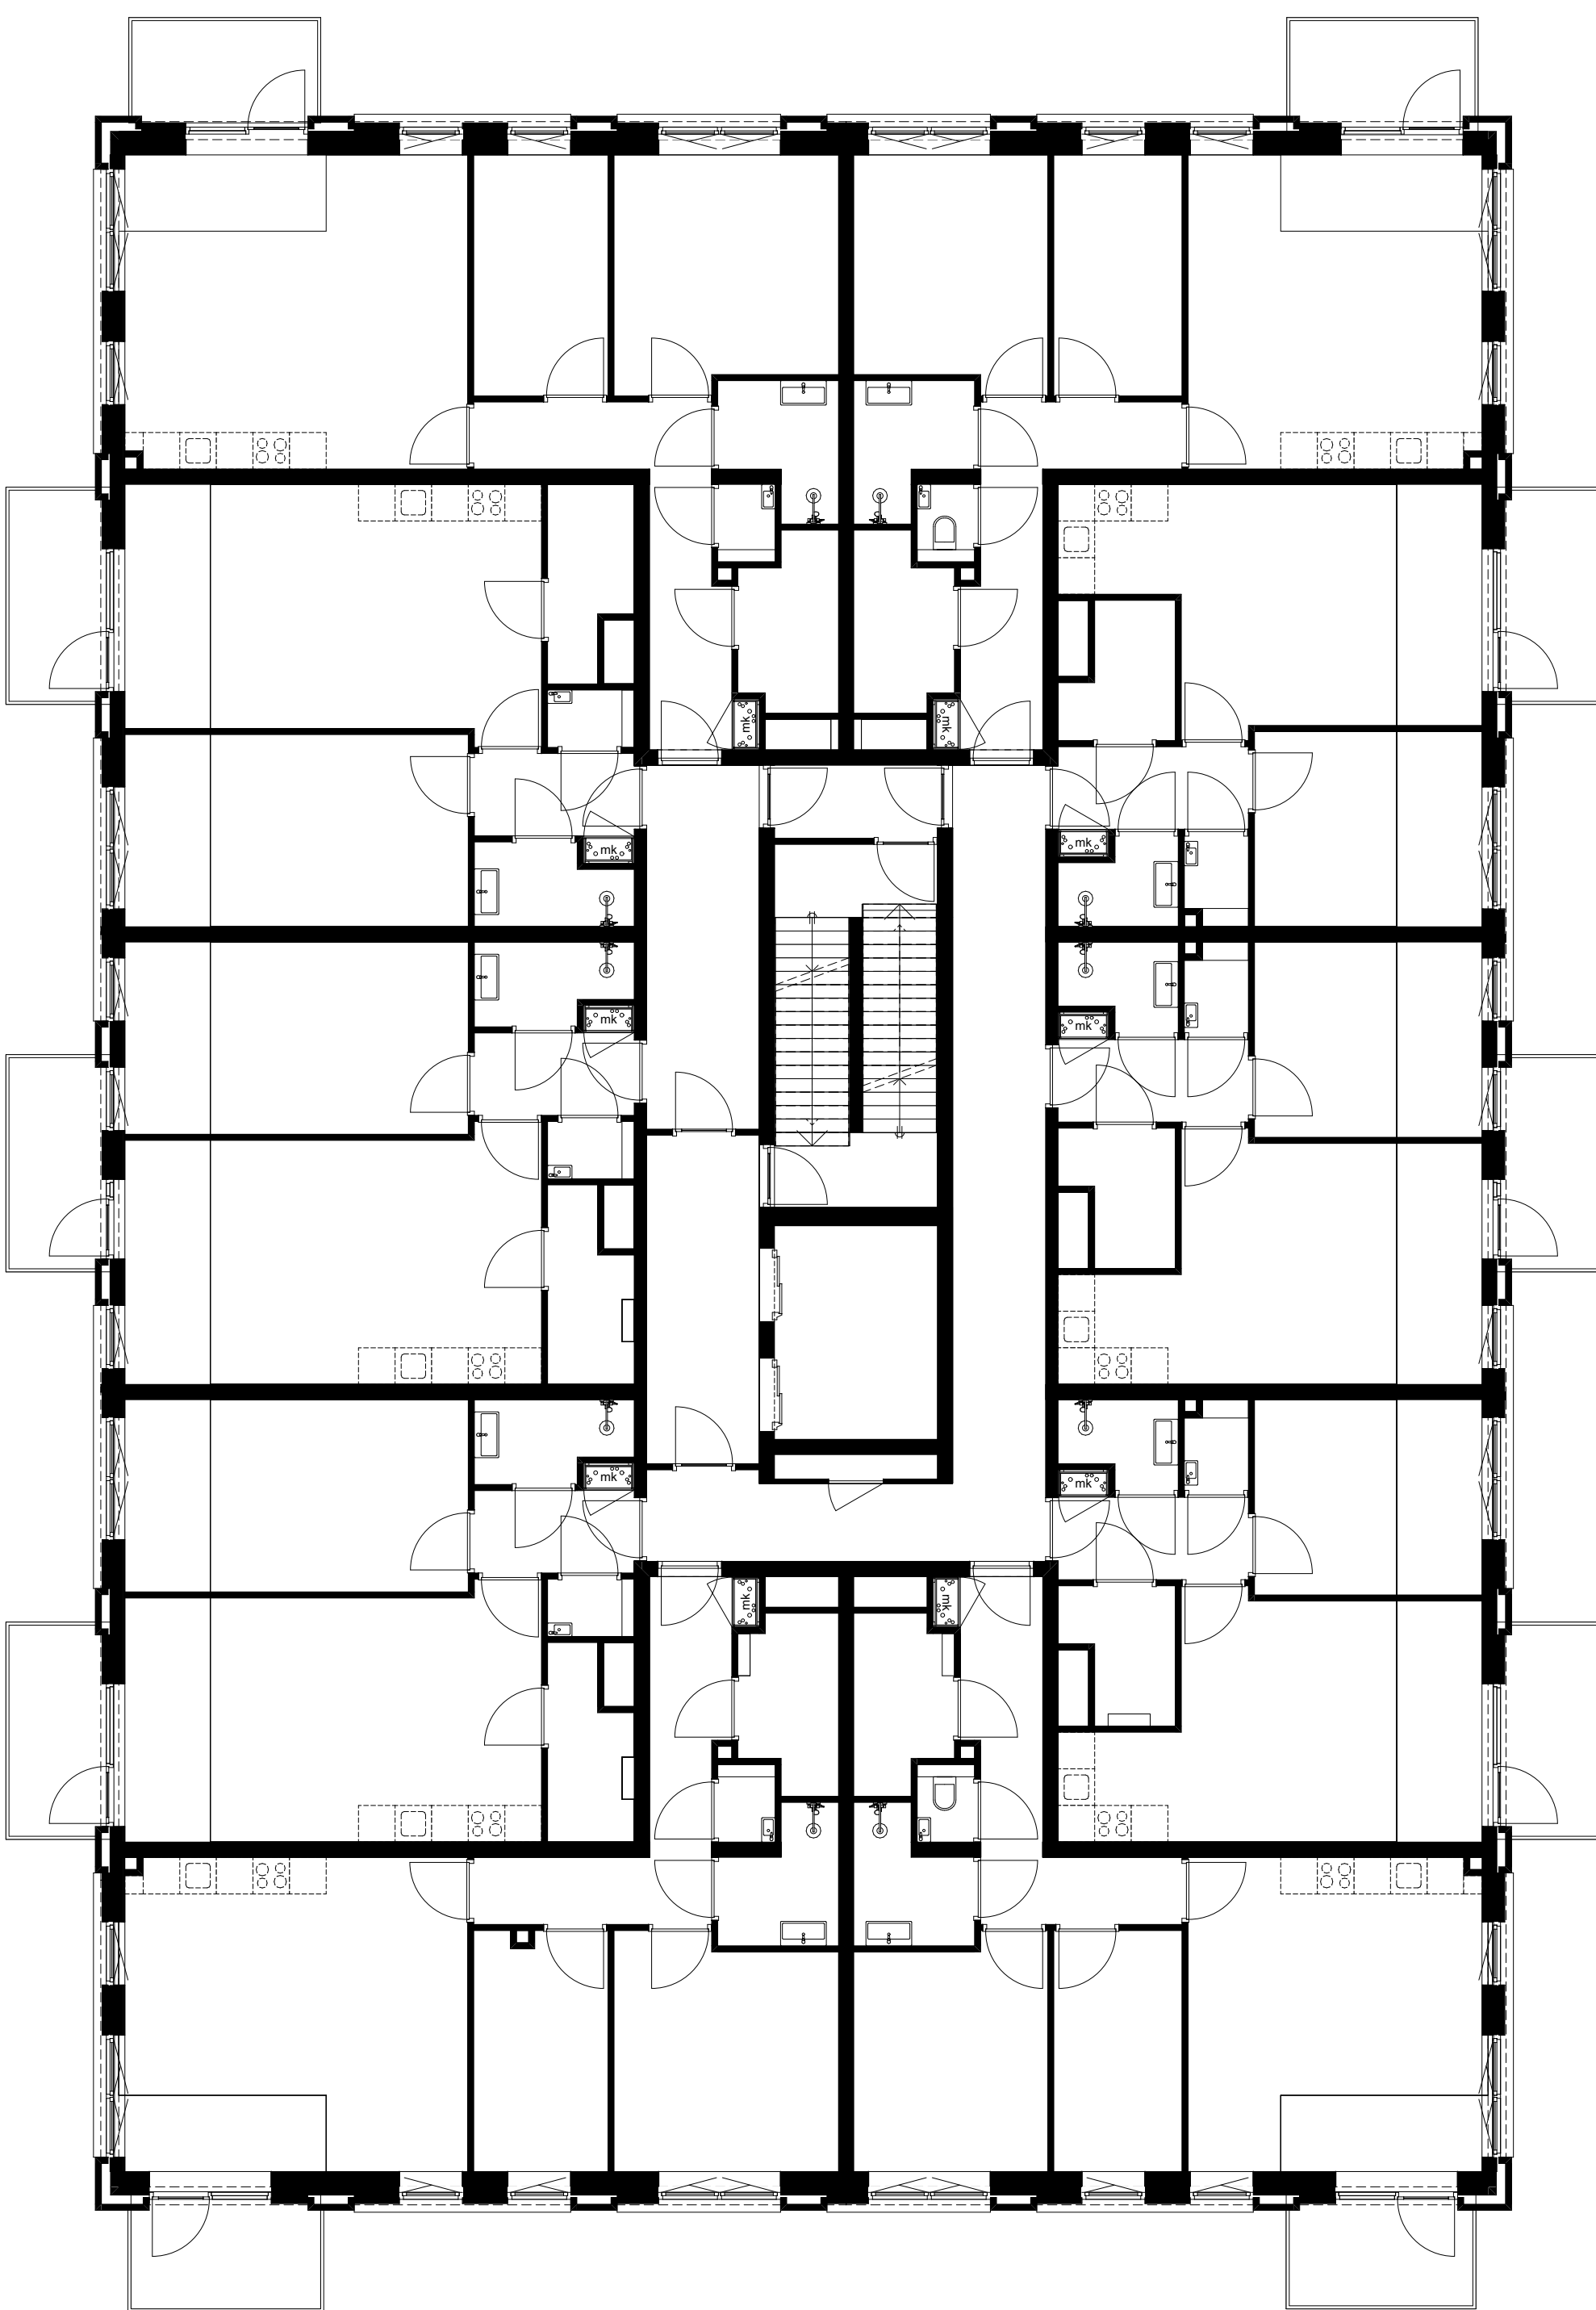

**PLAN** WOERDEN

Project:	PLAN Woerden
Werknummer:	2503
Omschrijving:	Overzichtstekening eerste verdieping
Tekeningnummer:	VK-102
Gewijzigd:	
Datum:	19/02/2026
Schaal:	1:100
Formaat:	841x1.189 (A0 )
Opdrachtgever:	