
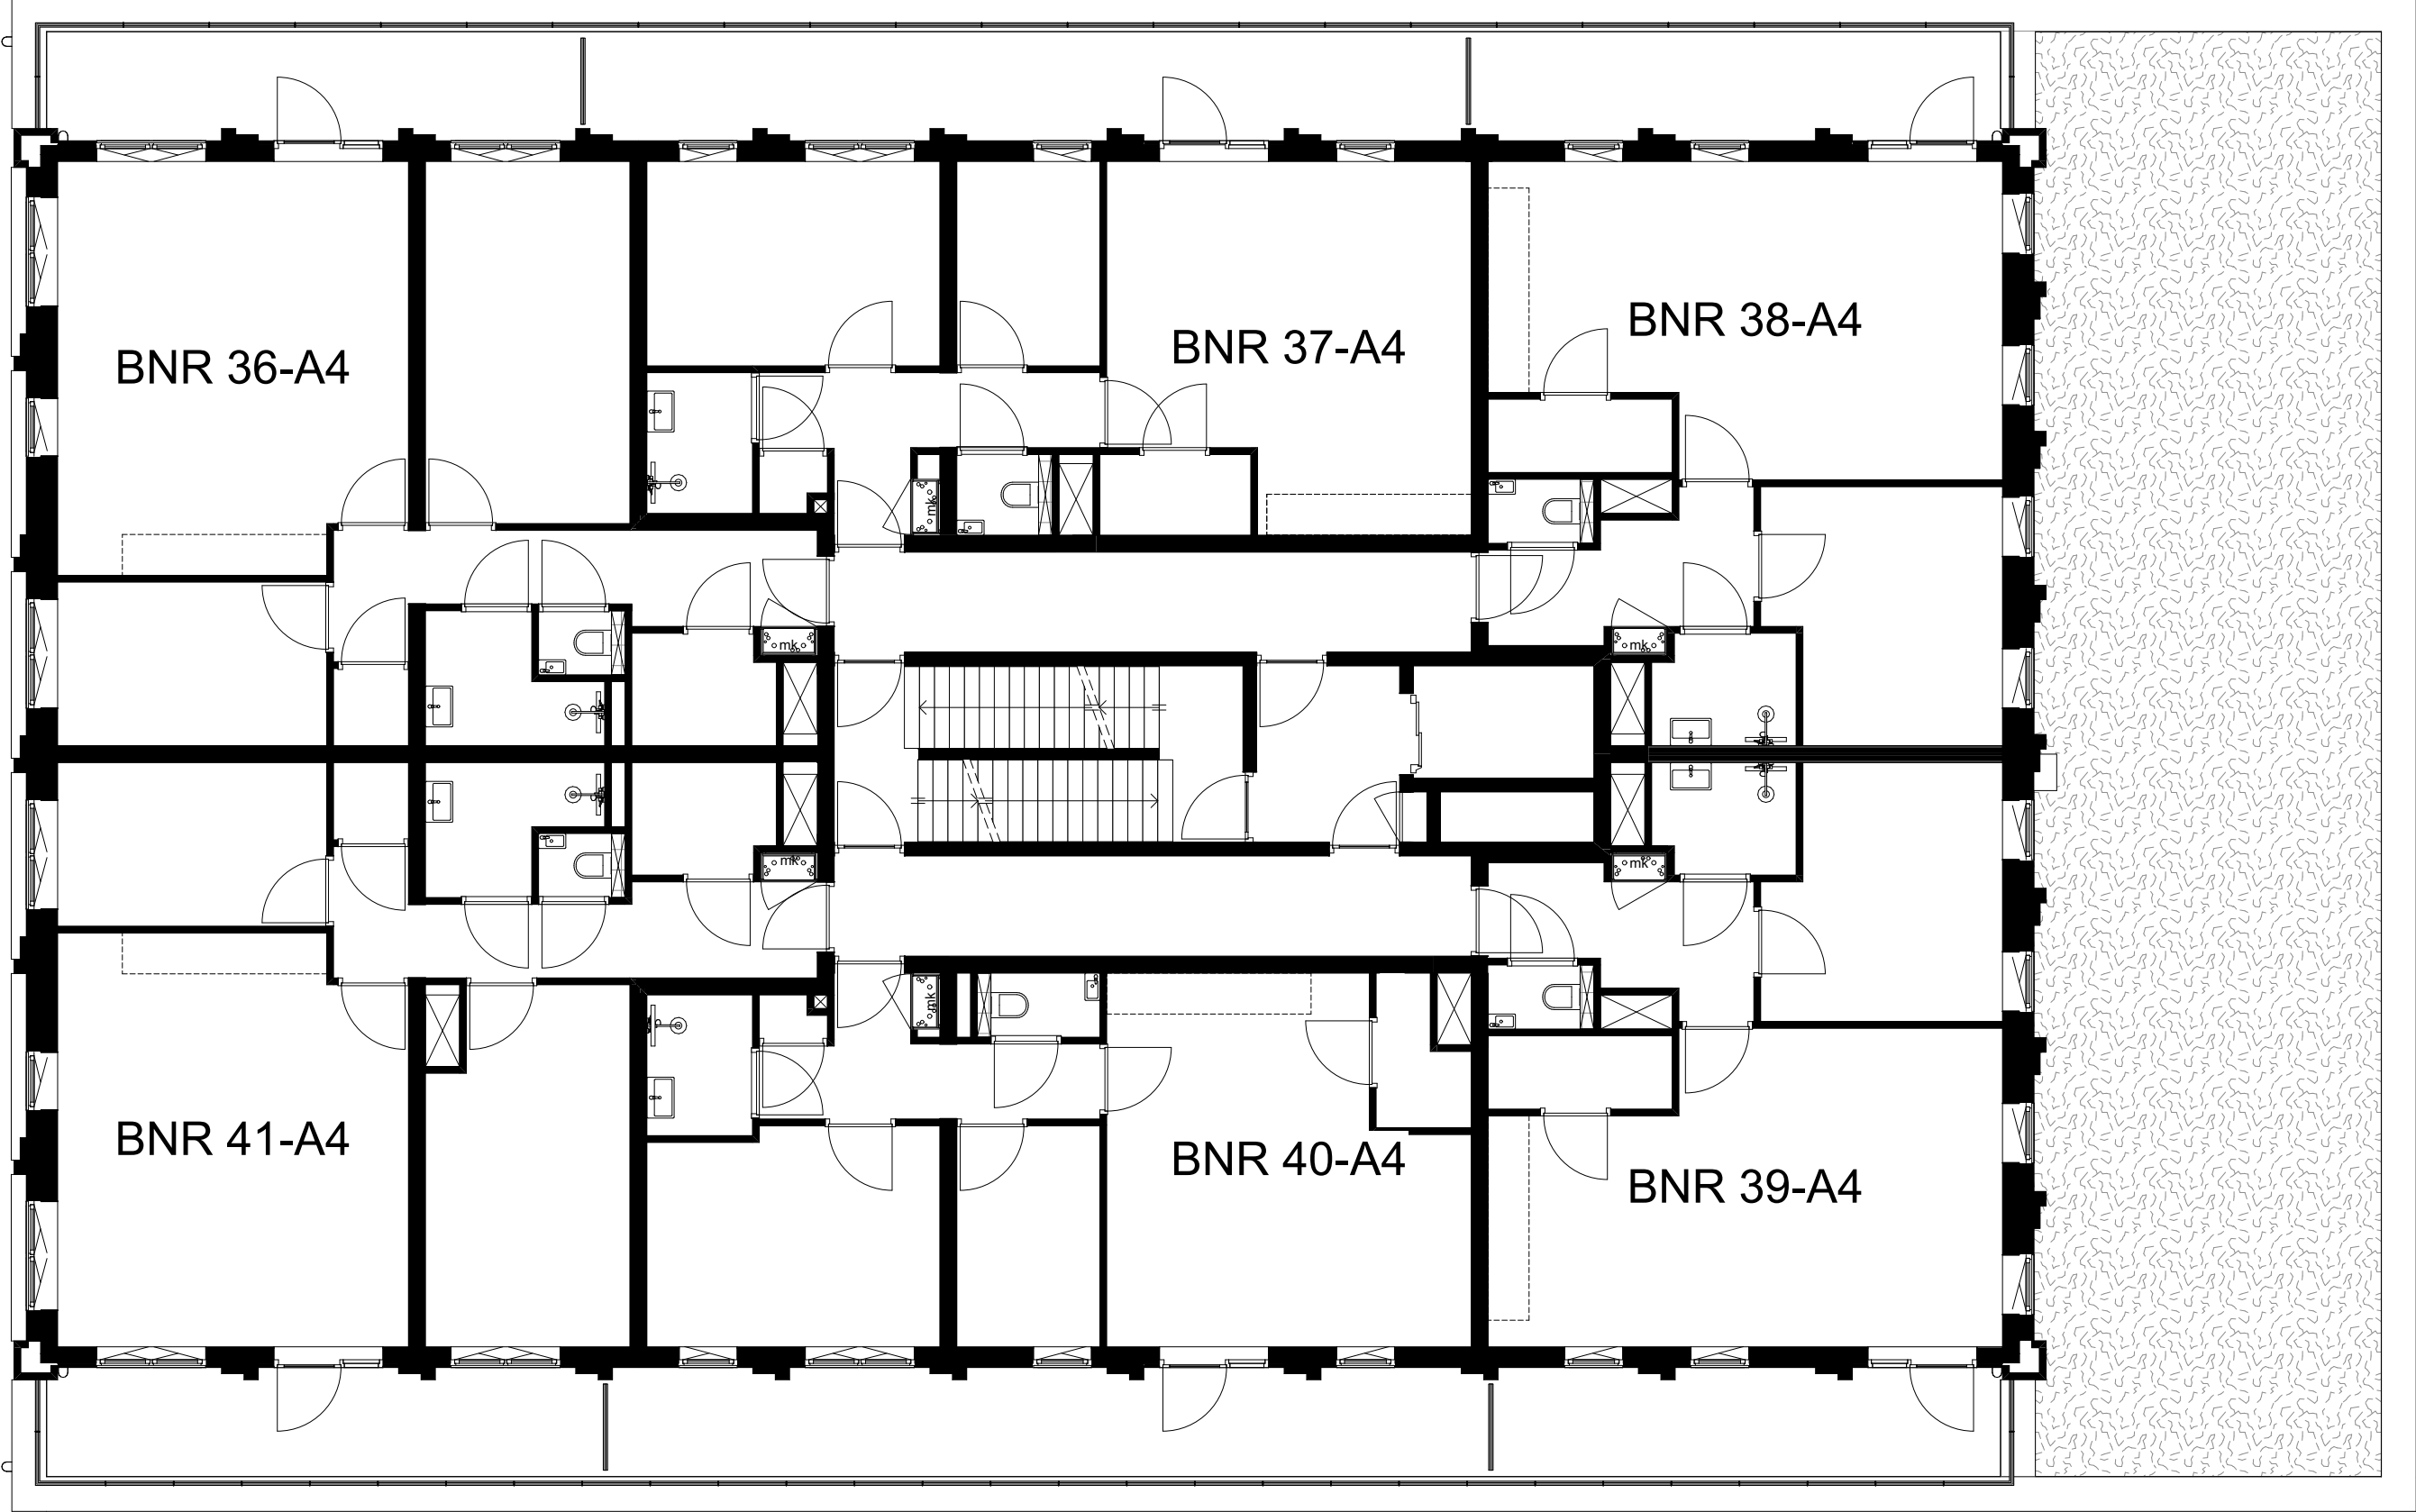


Overzichtstekening vierde verdieping

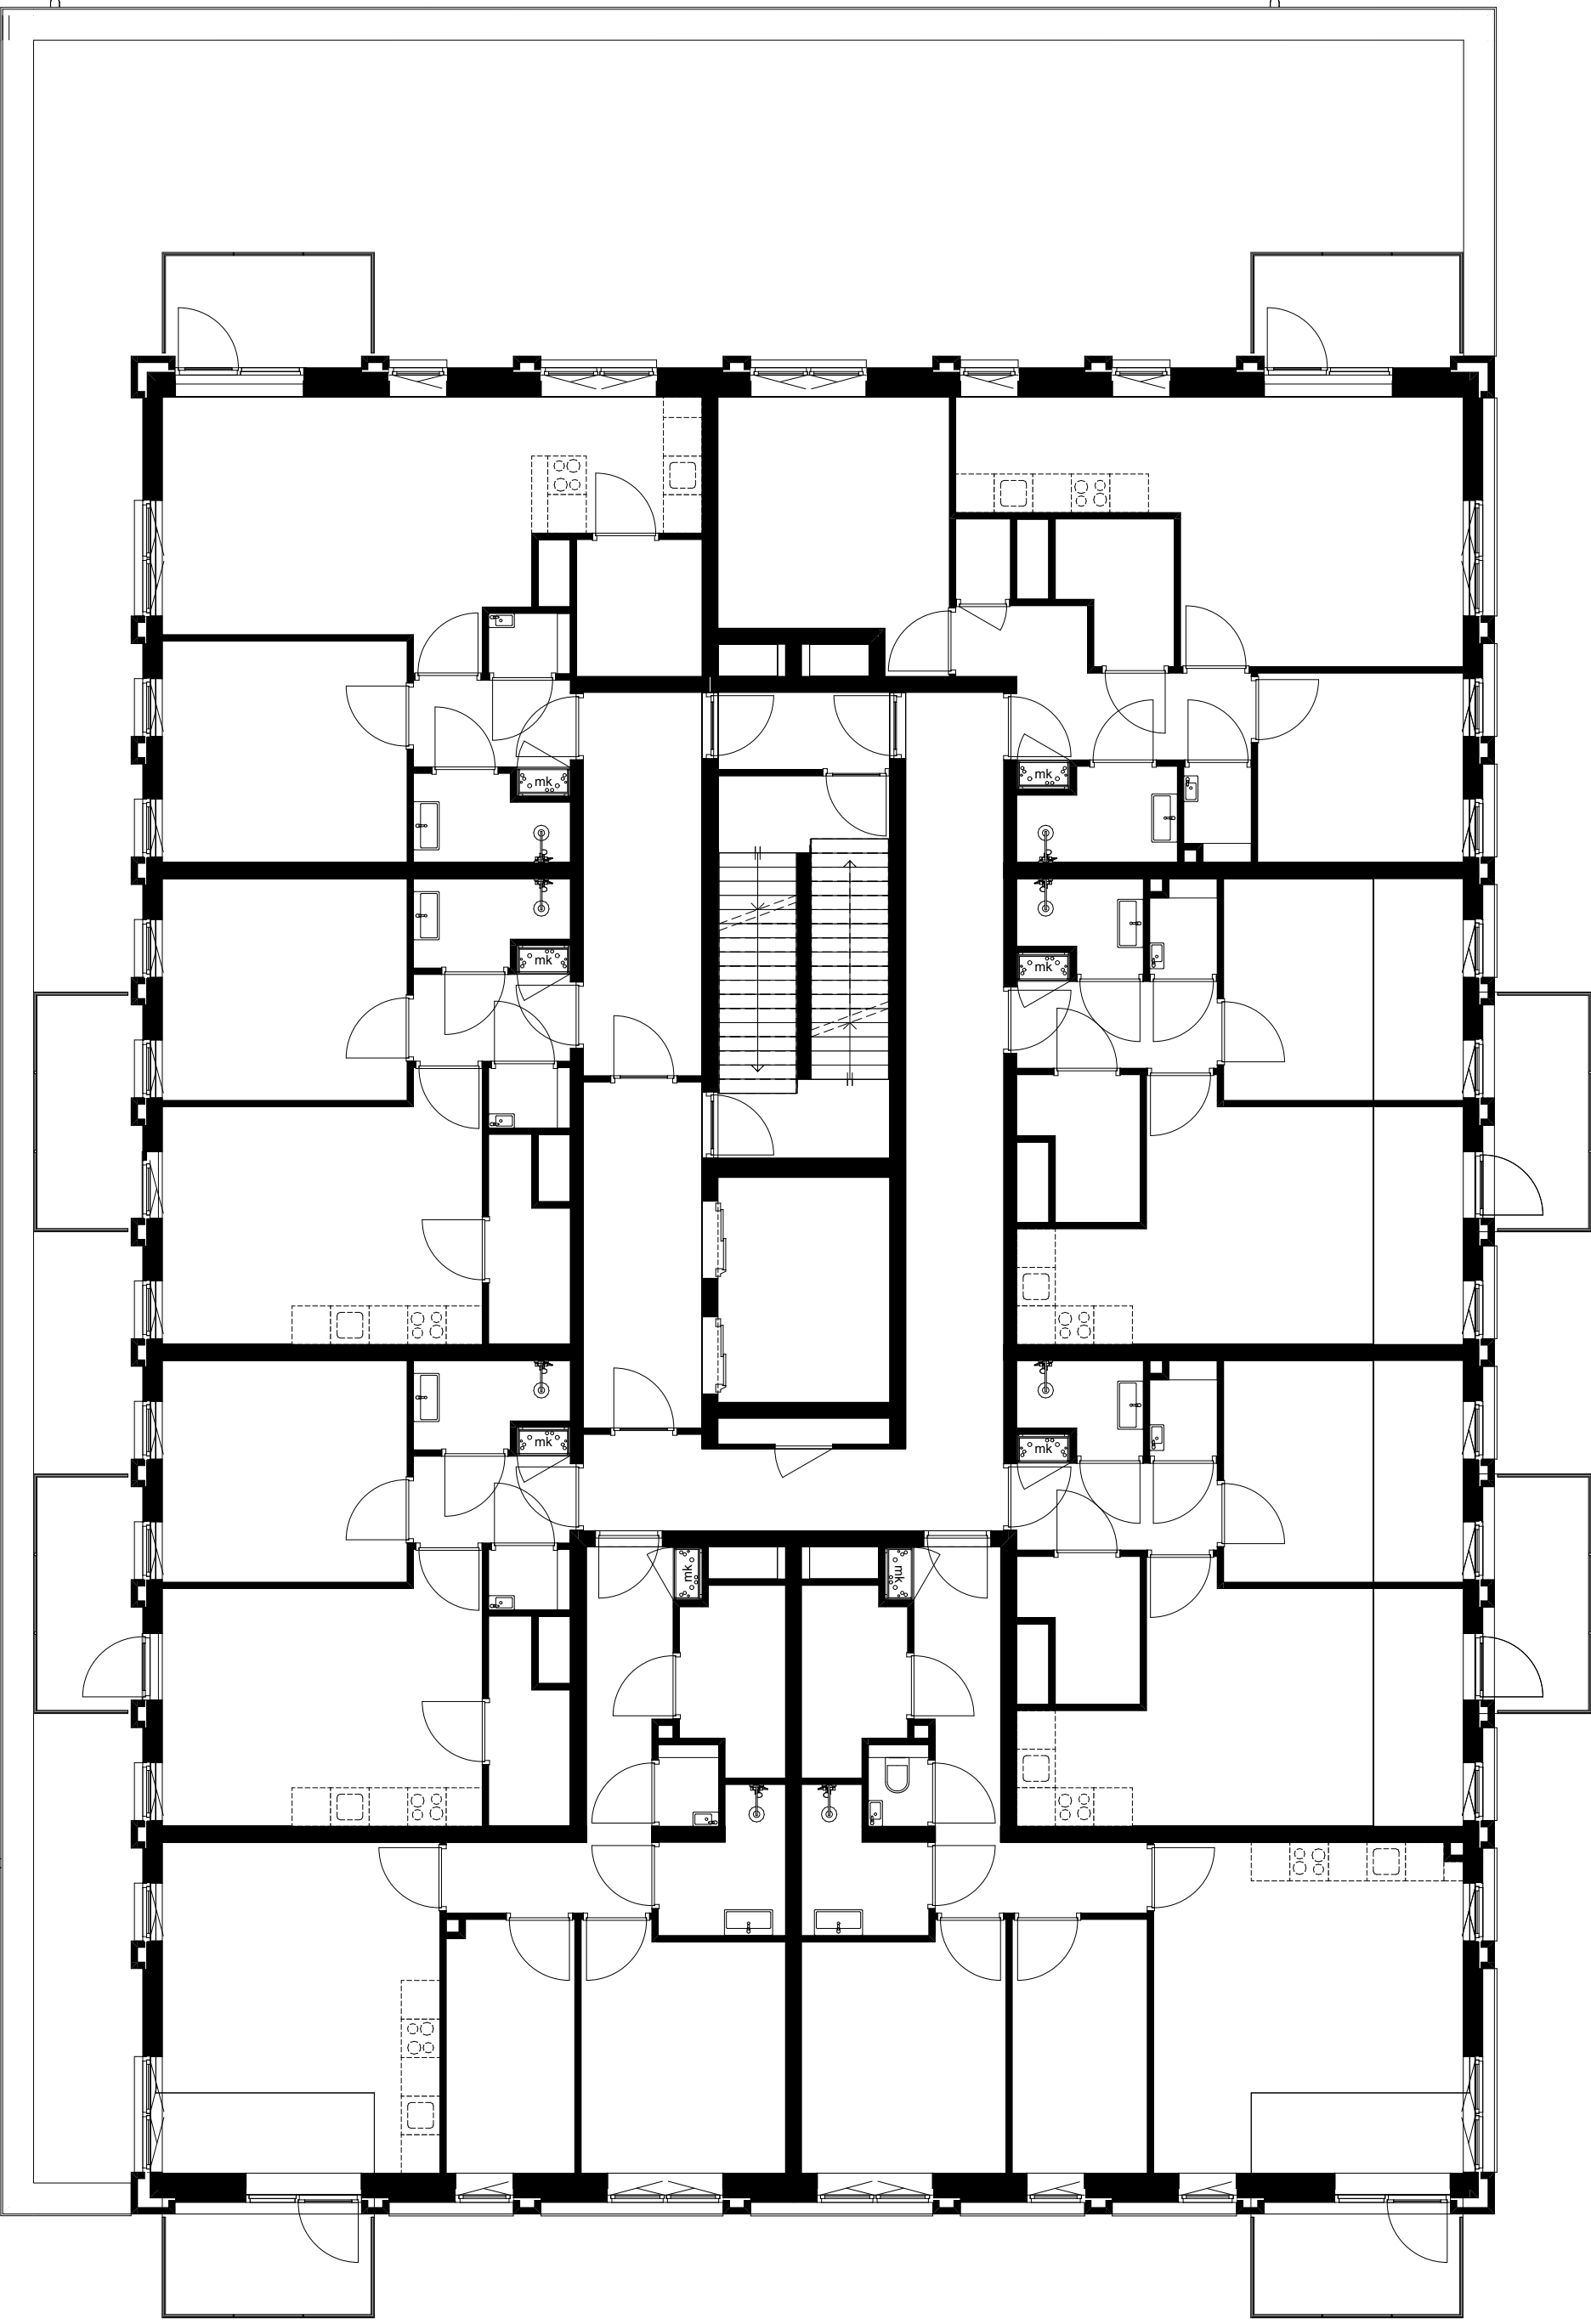

PLAN WOERDEN

Project:	PLAN Woerden
Werknummer:	2503
Omschrijving:	Overzichtstekening vierde verdieping
Tekeningnummer:	VK-105
Gewijzigd:	
Datum:	19/02/2026
Schaal:	1:100
Formaat:	841x1.189 (A0)
Opdrachtgever:	