


BLOK A - BNR 26-A2



TWEEDE VERDIEPING

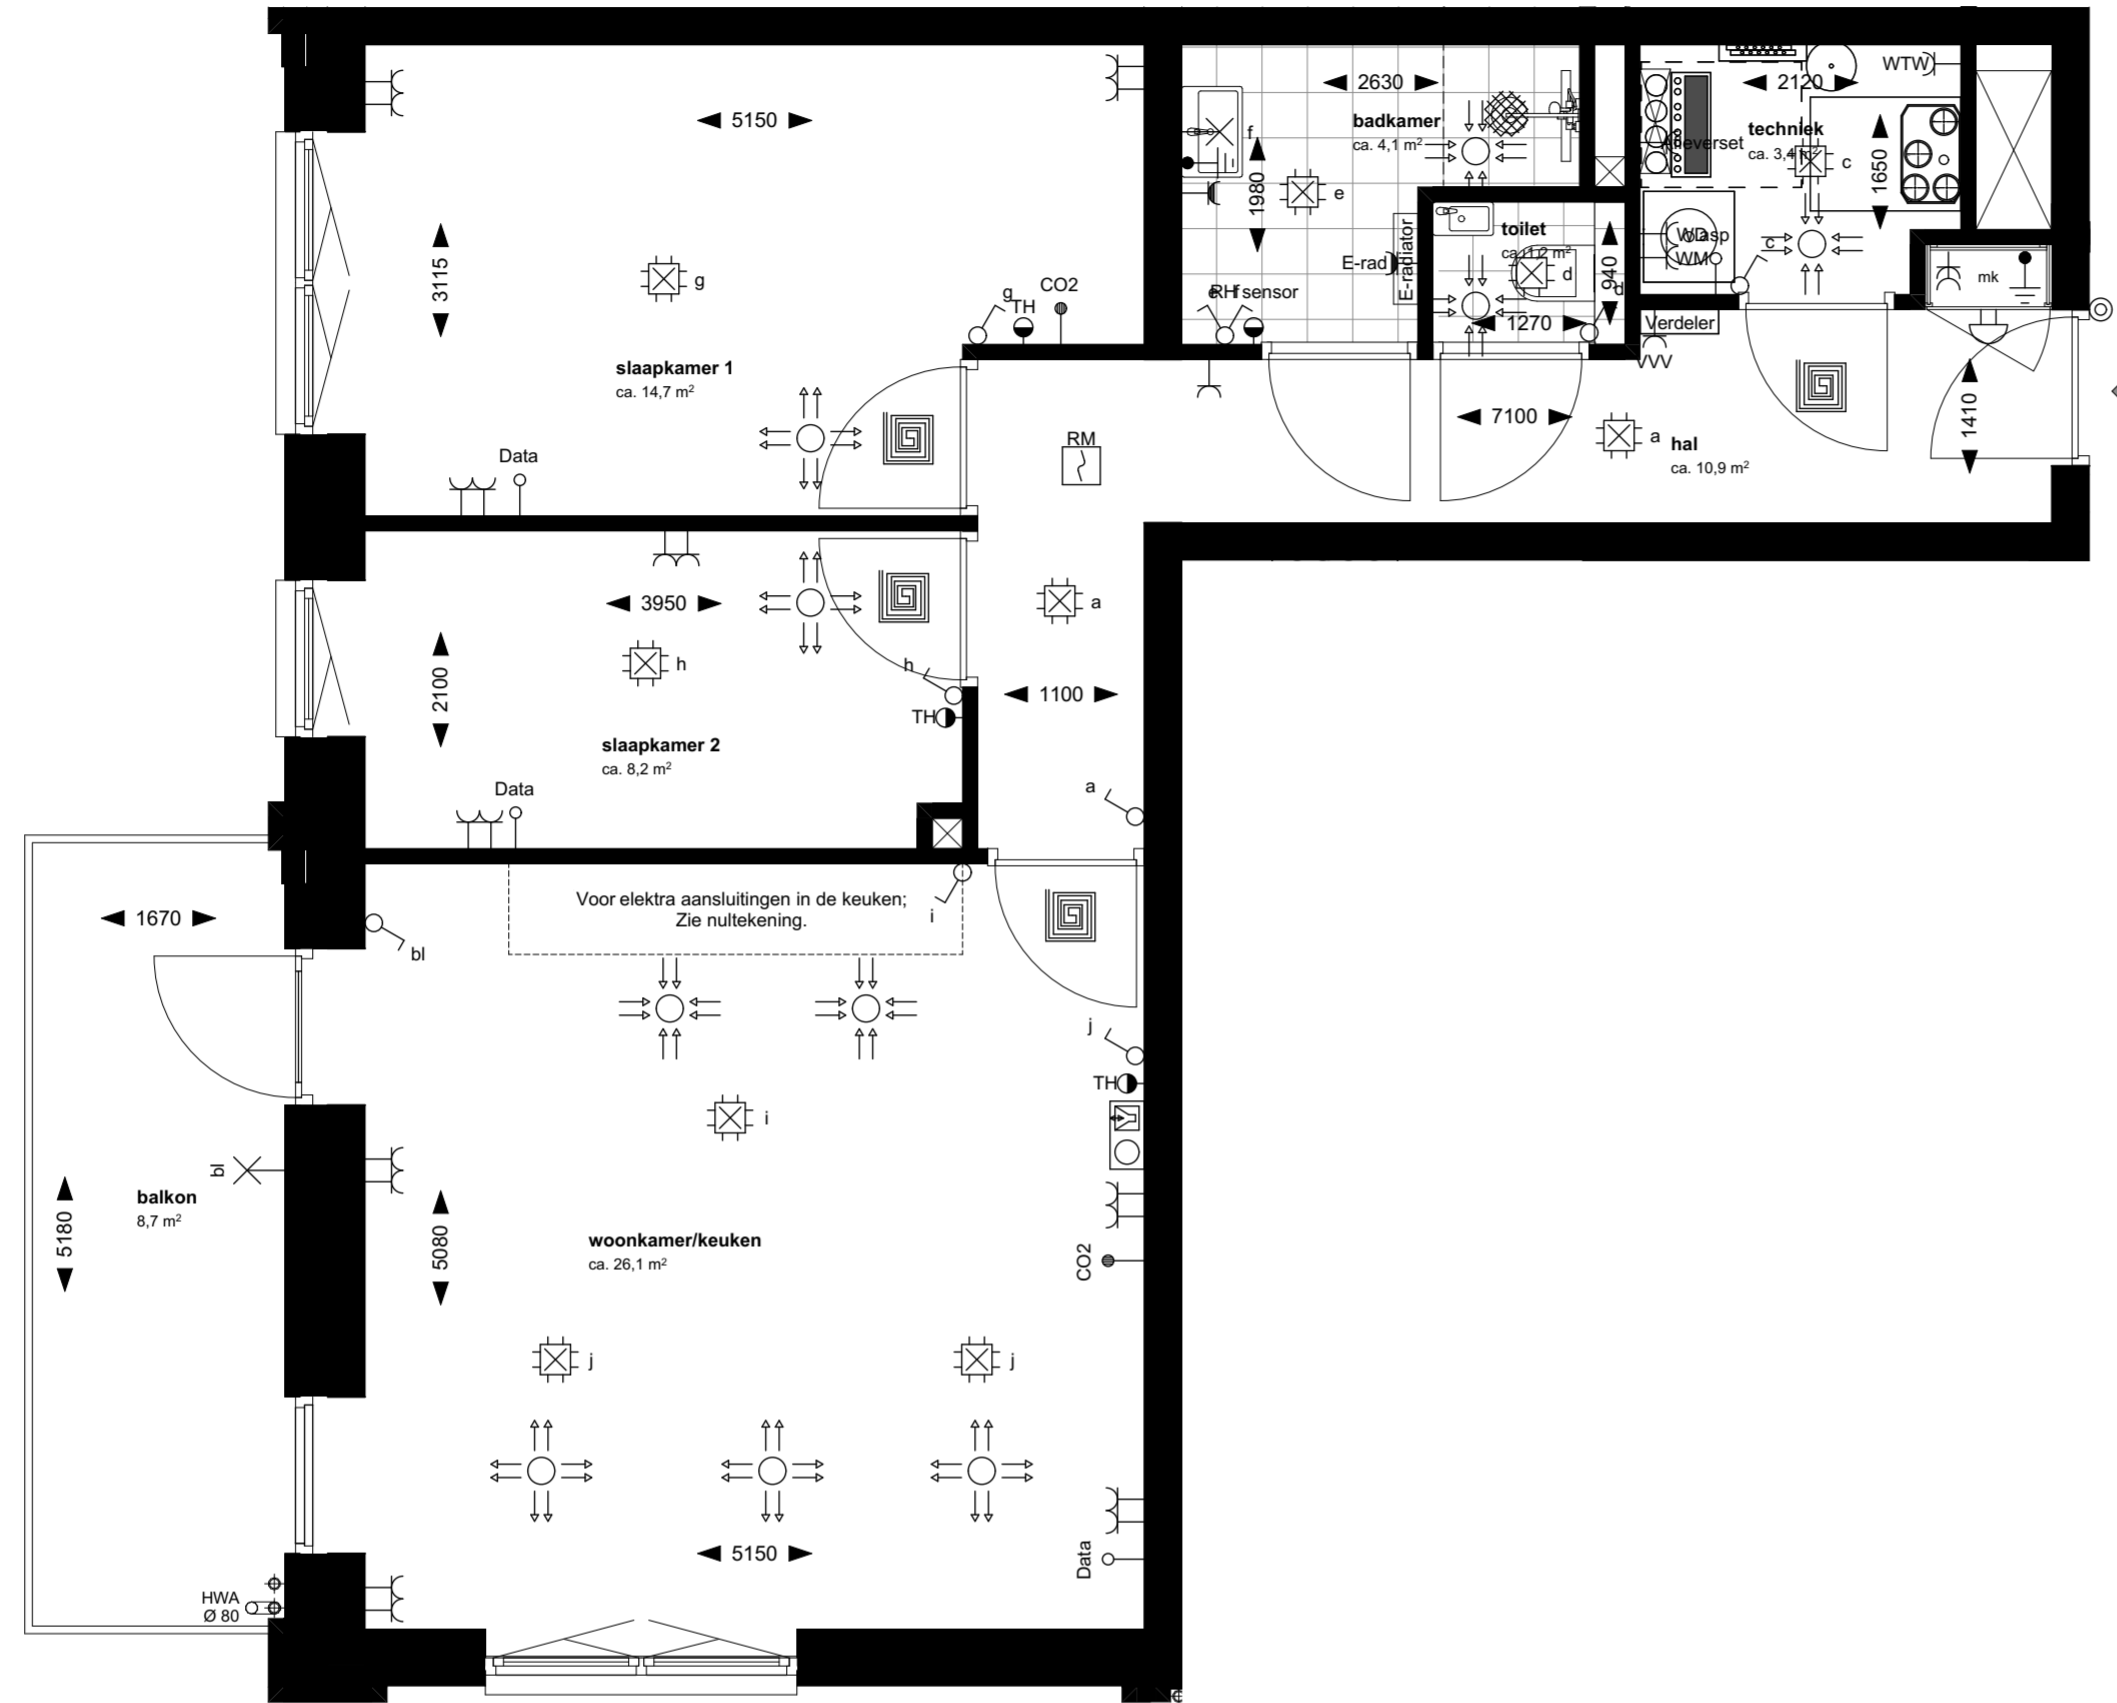


Schaal 1:50

DISCLAIMER

De op deze tekeningen aangegeven maten zijn circa maten in millimeters en tussen de wanden/vloeren gemeten, waarbij geen rekening is gehouden met enige wandafwerking, plinten, aftrimming, etc. Aan de op deze tekening aangegeven maten kunnen geen rechten worden ontleend. De posities van aansluitingen en installatie onderdelen zijn indicatief op tekening aangegeven. De exacte aantallen en posities zullen na berekening in het werk door de installateurs worden bepaald en kunnen afwijken van deze tekening.

Symbolenlijst Woningen

Voorbeeld	Omschrijving
	Retourrooster
	Toevoerrooster
	Centraal aardpunt
	Aansluitpunt bedraad
	Aansluitpunt onbedraad
	Drukknop
	Schel
	Videfoon
	Schakelaar enkelvoudig
	Schakelaar serie
	Schakelaar wissel
	Centraaldoos
	Thermostaat
	Wandlichtpunt
	Wandcontactdoos dubbel horizontaal
	Wandcontactdoos dubbel verticaal
	Wandcontactdoos enkel
	Wandcontactdoos waterdicht
	Rookmelder
	Vloerverwarmingsveld

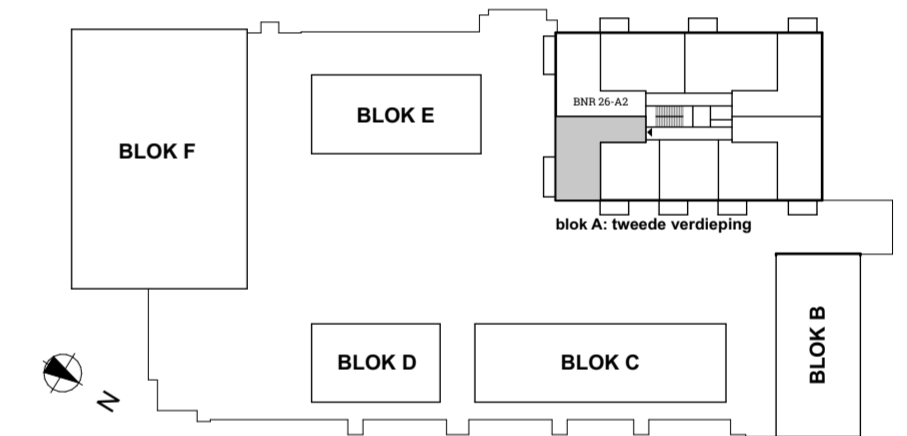

PLAN WOERDEN

Project: **PLAN Woerden**

Werknummer: 2503

Omschrijving: Verkooptekening BNR 26-A2

Tekeningnummer: **VK-26-A2**

Gewijzigd:

Datum: 10/02/2026

Schaal: 1:50

Formaat: 420x594 (A2)

Opdrachtgever:



Ter Steege Bouw Vastgoed Delft BV
www.tsbouwvastgoed.nl