


BLOK A - BNR 45-A5


DISCLAIMER

De op deze tekeningen aangegeven maten zijn circa maten in millimeters en tussen de wanden/vloeren gemeten, waarbij geen rekening is gehouden met enige wandafwerking, plinten, aftrimming, etc. Aan de op deze tekening aangegeven maten kunnen geen rechten worden ontleend. De posities van aansluitingen en installatie onderdelen zijn indicatief op tekening aangegeven. De exacte aantallen en posities zullen na berekening in het werk door de installateurs worden bepaald en kunnen afwijken van deze tekening.

| Voorbeeld | Omschrijving |
|-----------|------------------------------------|
| | Retourrooster |
| | Toevoerrooster |
| | Centraal aardpunt |
| | Aansluitpunt bedraad |
| | Aansluitpunt onbedraad |
| | Drukknop |
| | Schel |
| | Videfoon |
| | Schakelaar enkelvoudig |
| | Schakelaar serie |
| | Schakelaar wissel |
| | Centraaldoos |
| | Thermostaat |
| | Wandlichtpunt |
| | Wandcontactdoos dubbel horizontaal |
| | Wandcontactdoos dubbel verticaal |
| | Wandcontactdoos enkel |
| | Wandcontactdoos waterdicht |
| | Rookmelder |
| | Vloerverwarmingsveld |

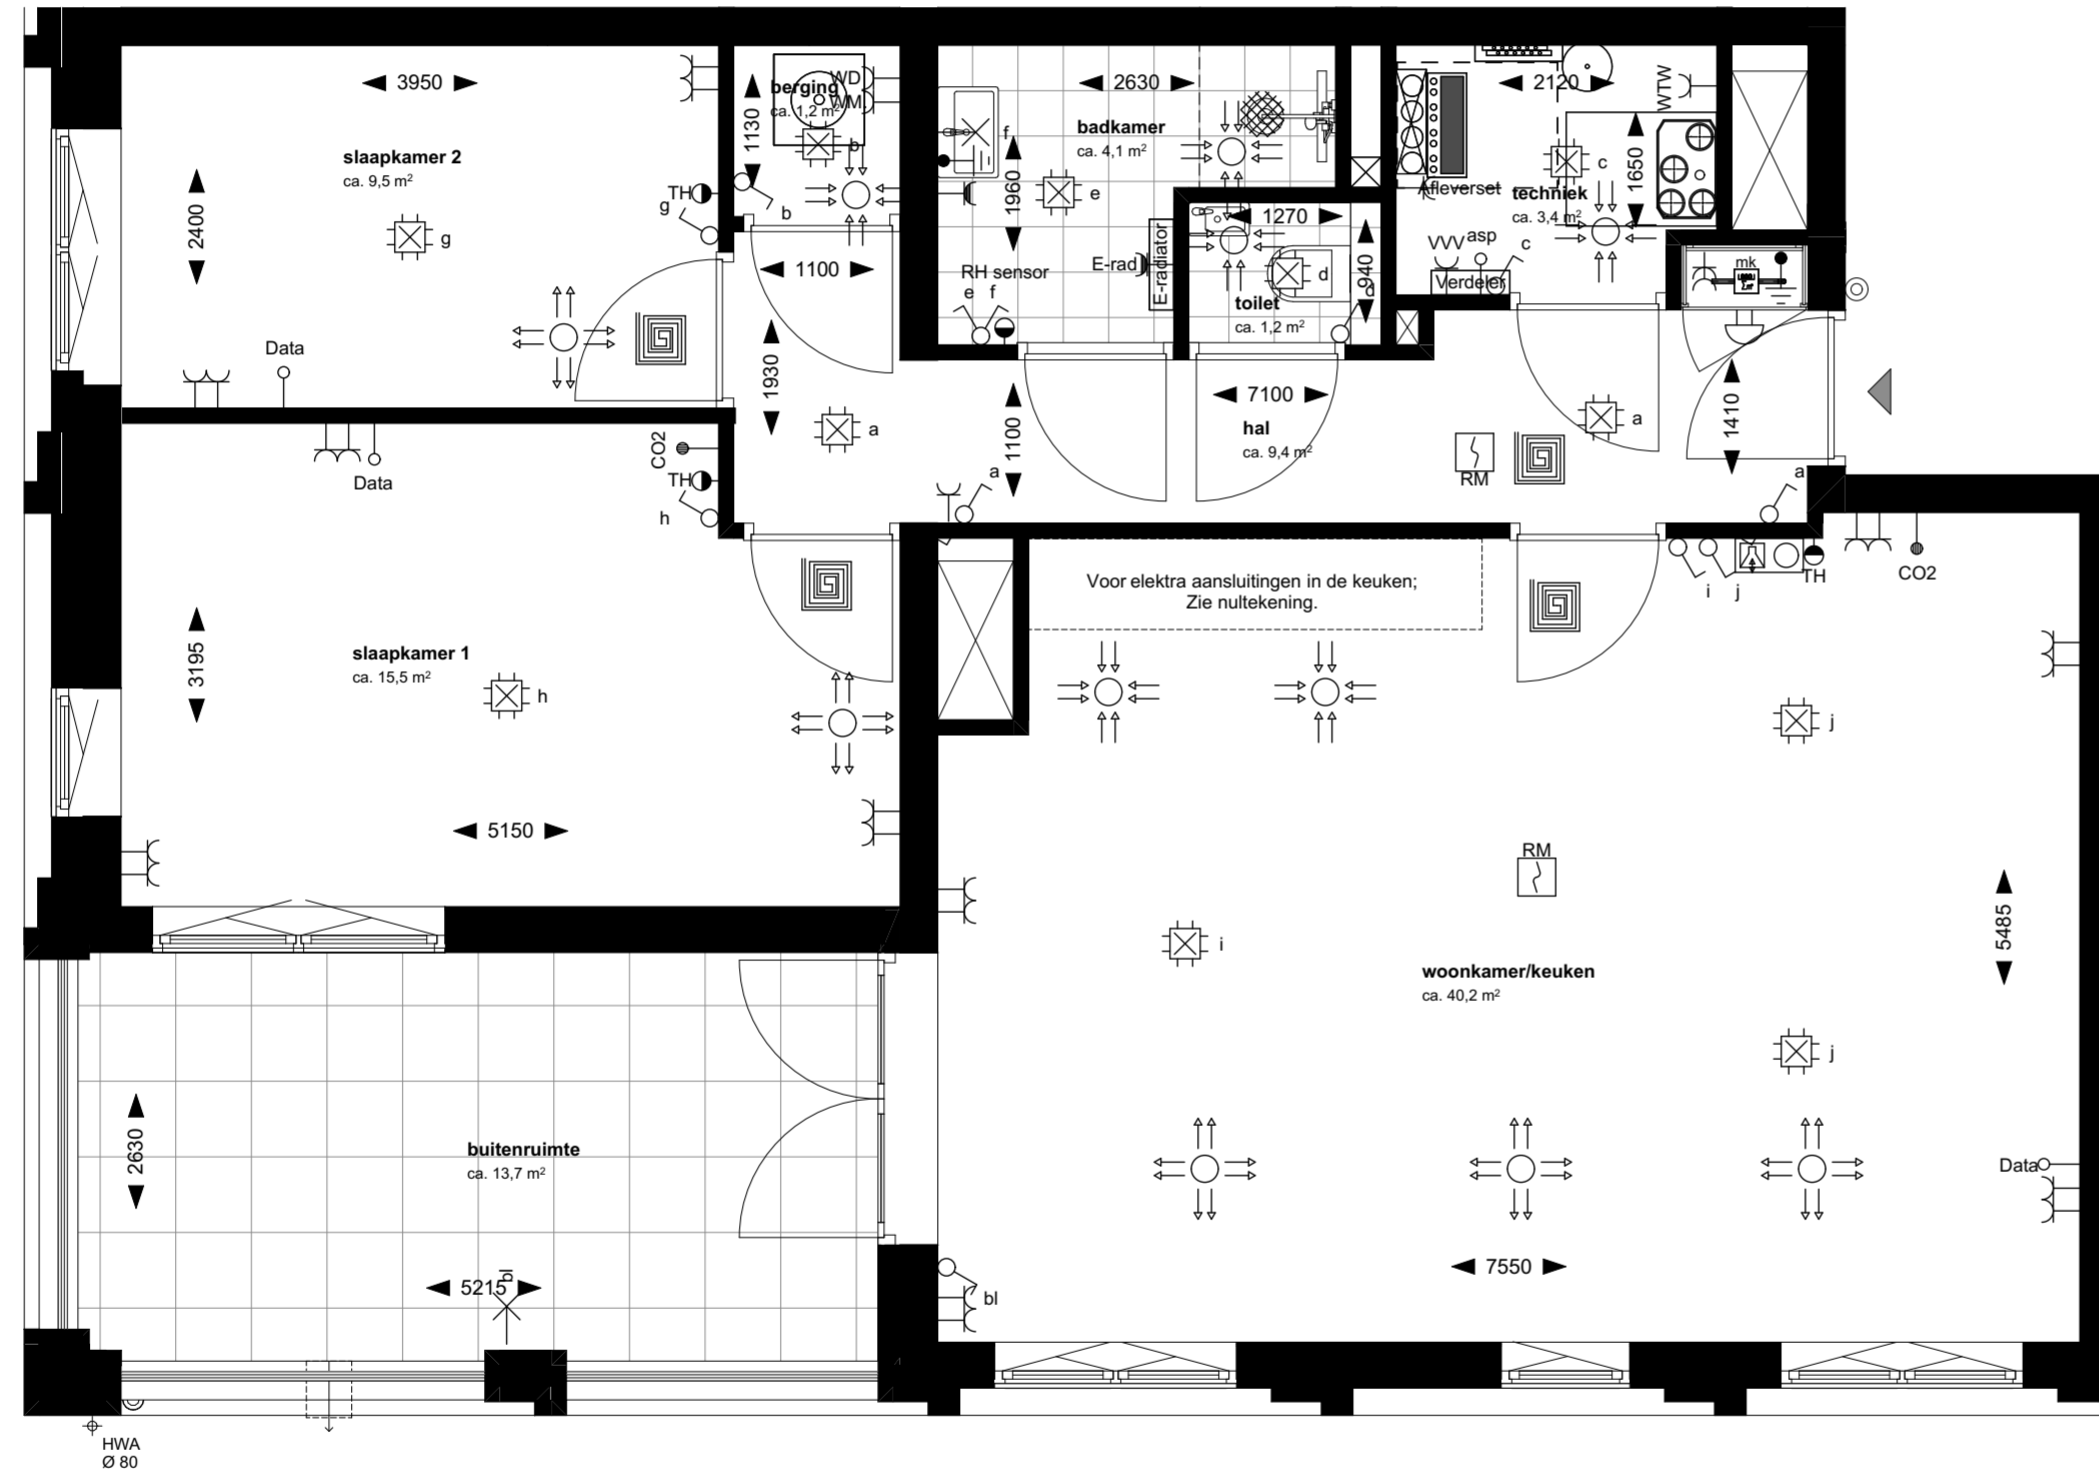

VIJFDE VERDIEPING

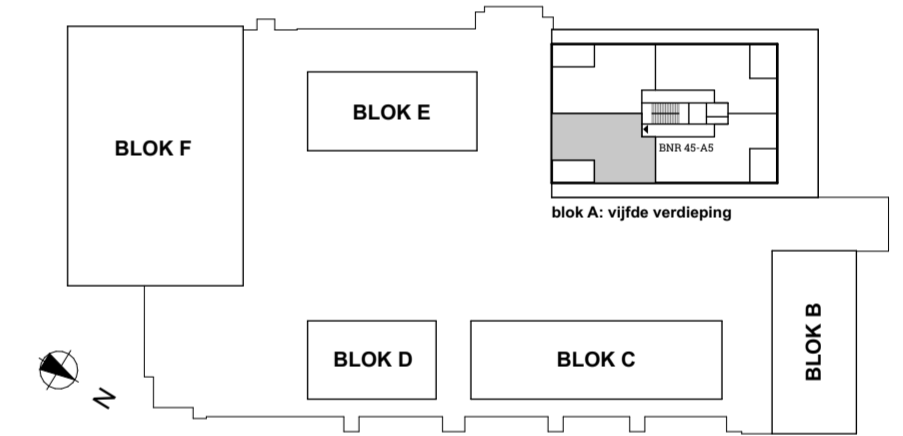

PLAN WOERDEN

| | |
|-----------------|---------------------------|
| Project: | PLAN Woerden |
| Werknummer: | 2503 |
| Omschrijving: | Verkooptekening BNR 45-A5 |
| Tekeningnummer: | VK-45-A5 |
| Gewijzigd: | |
| Datum: | 10/02/2026 |
| Schaal: | 1:50 |
| Formaat: | 420x594 (A2) |
| Opdrachtgever: | |



Ter Steege Bouw Vastgoed Delft BV
www.tsbouwvastgoed.nl



Schaal 1:50