

DISCLAIMER

De op deze tekening aangegeven maten zijn circa maten in millimeter en kunnen de werkbouwen gemeen, waarbij geen rekening is gehouden met enige verandering, afwijking, afwijking, etc. Aan de op deze tekening aangegeven maten kunnen geen rechten worden ontleend. De positieve afwijkingen en maximale afwijkingen zijn aangegeven op tekening aangegeven. De exacte afstanden en posities zullen na berekening of het werk voor de realisatie worden bepaald en kunnen afwijken van deze tekening.

Let op:
Deze tekening dient slechts ter illustratie van de mogelijke opties. De verantwoordelijkheid is anderszins bij de opdrachtgever. Hier zullen de opties ook gepresenteerd worden.

Renvooi gevel

- metselwerk
- Grip steenband
- metselwerk
- Oud Marbrus max wit
- hout
- warm


VOORGEVEL




ACHTERGEVEL

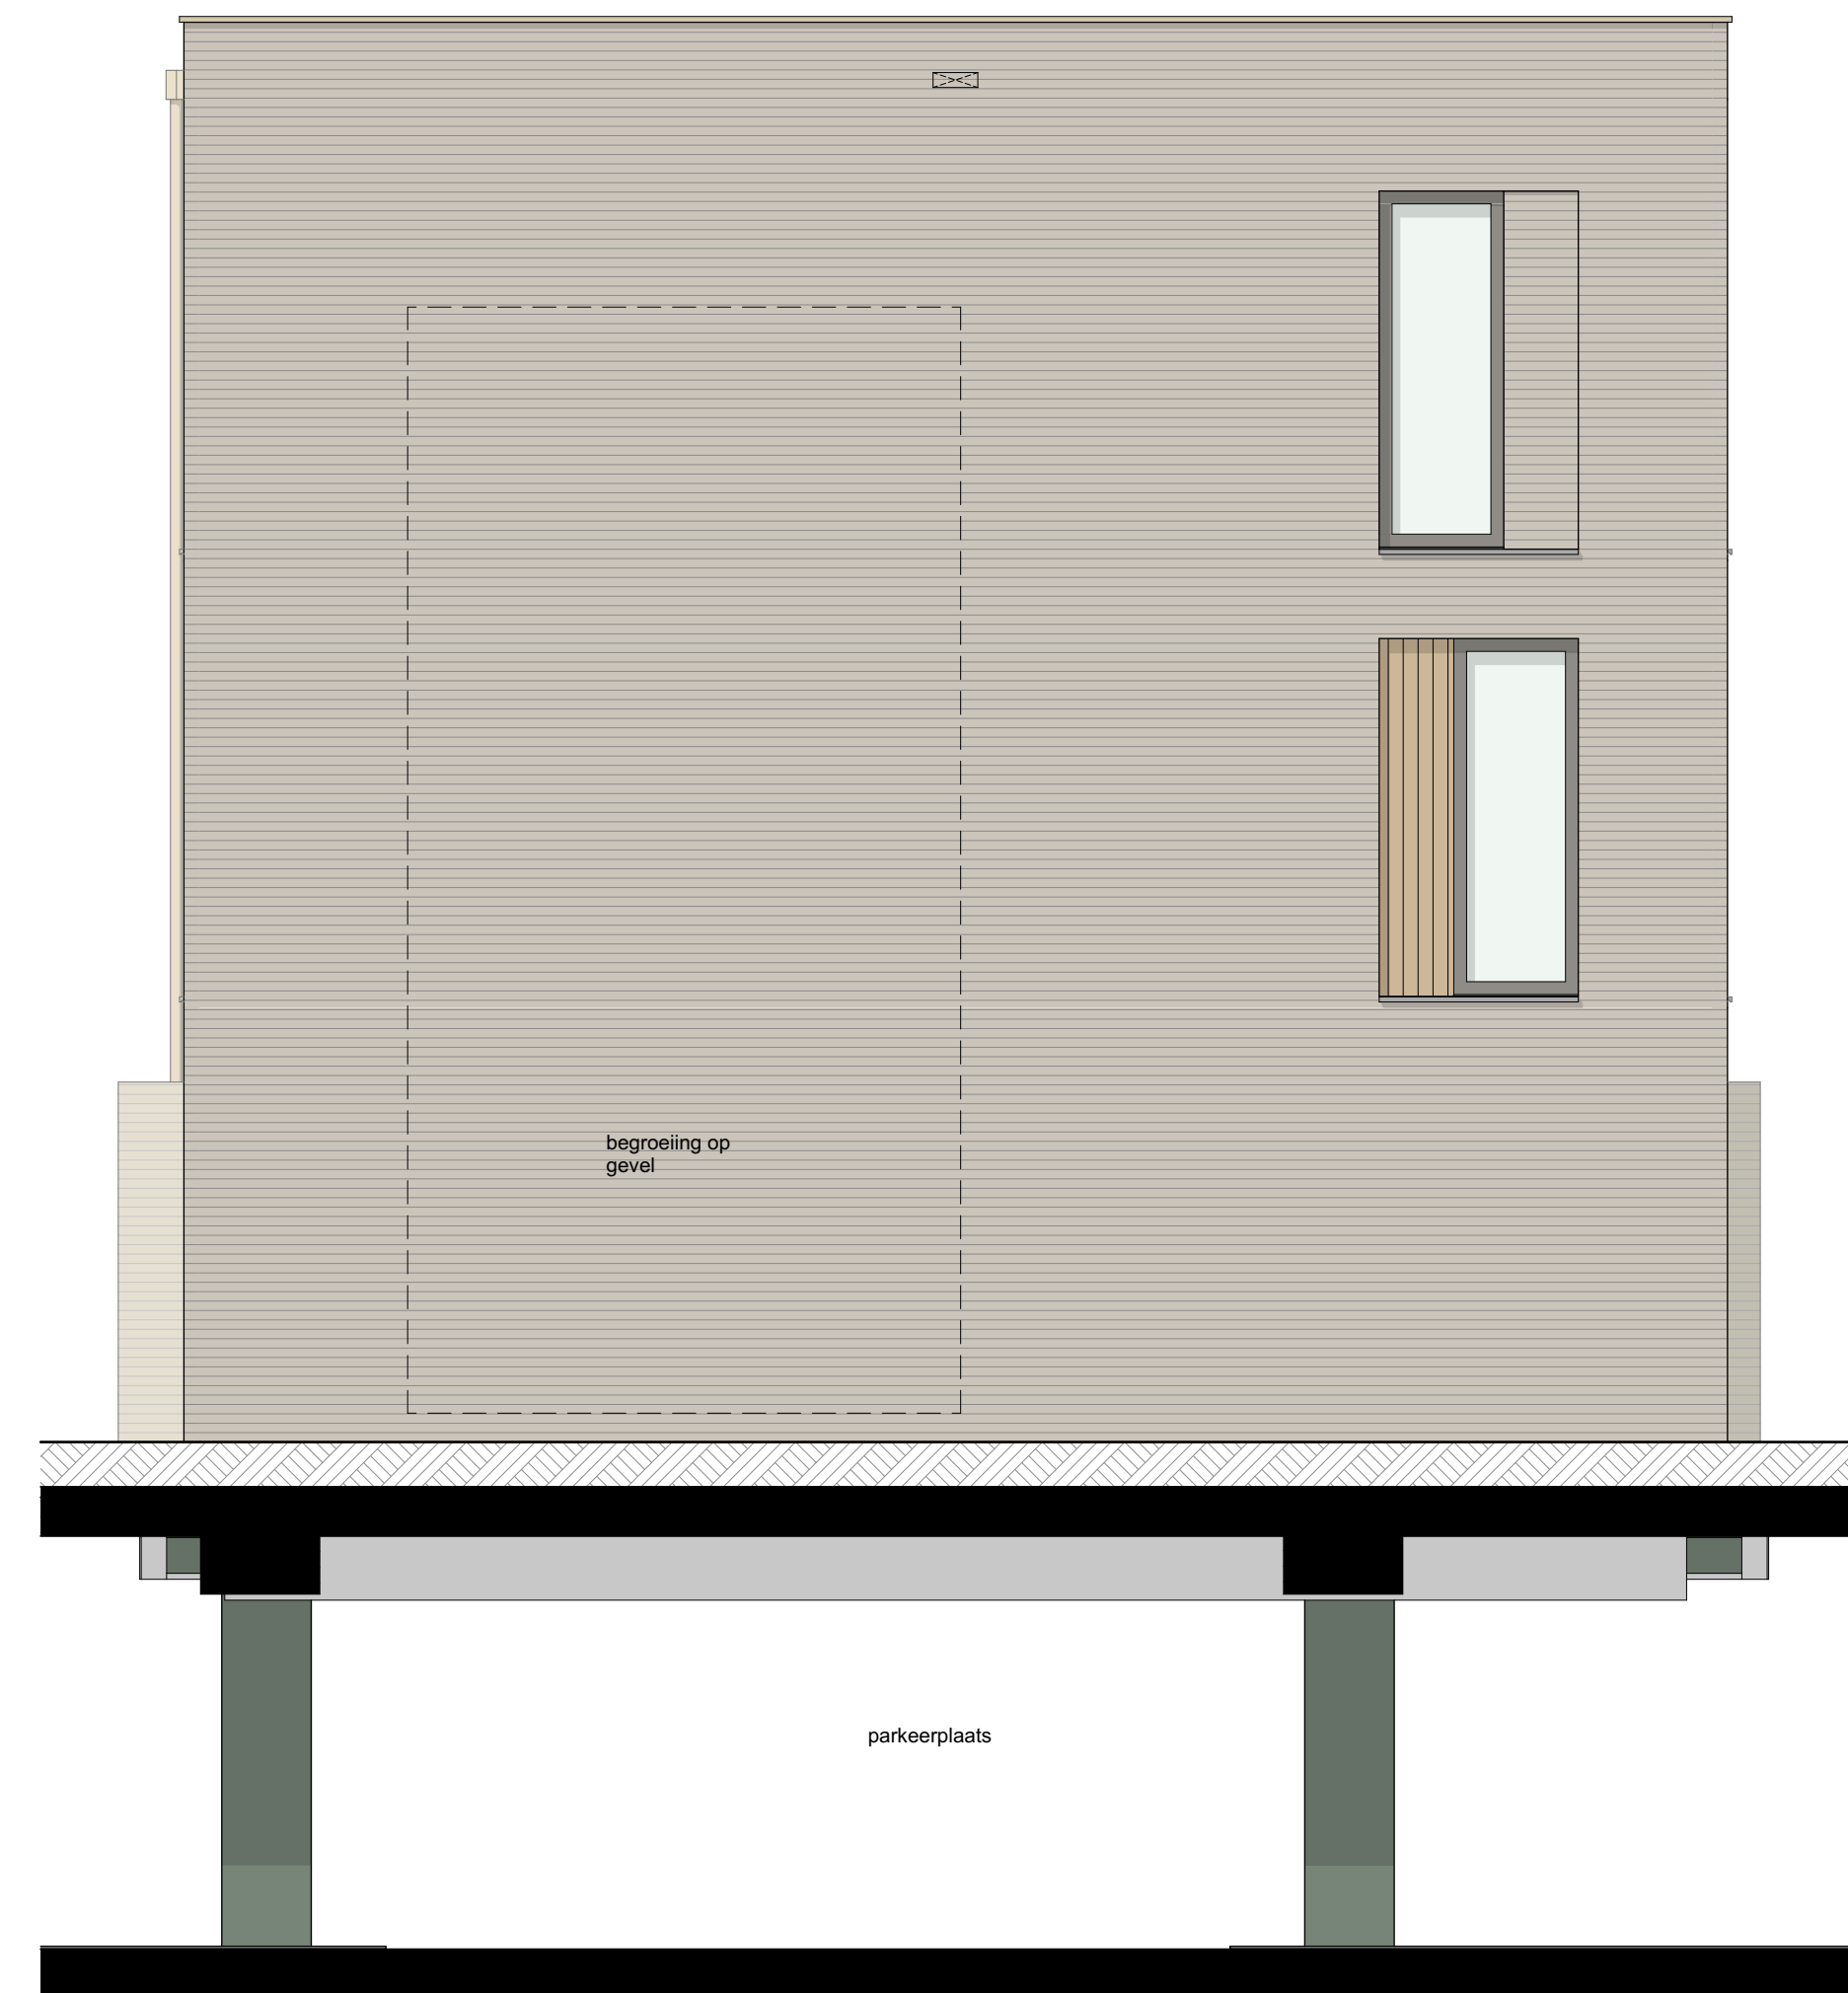


LINKERGEVEL

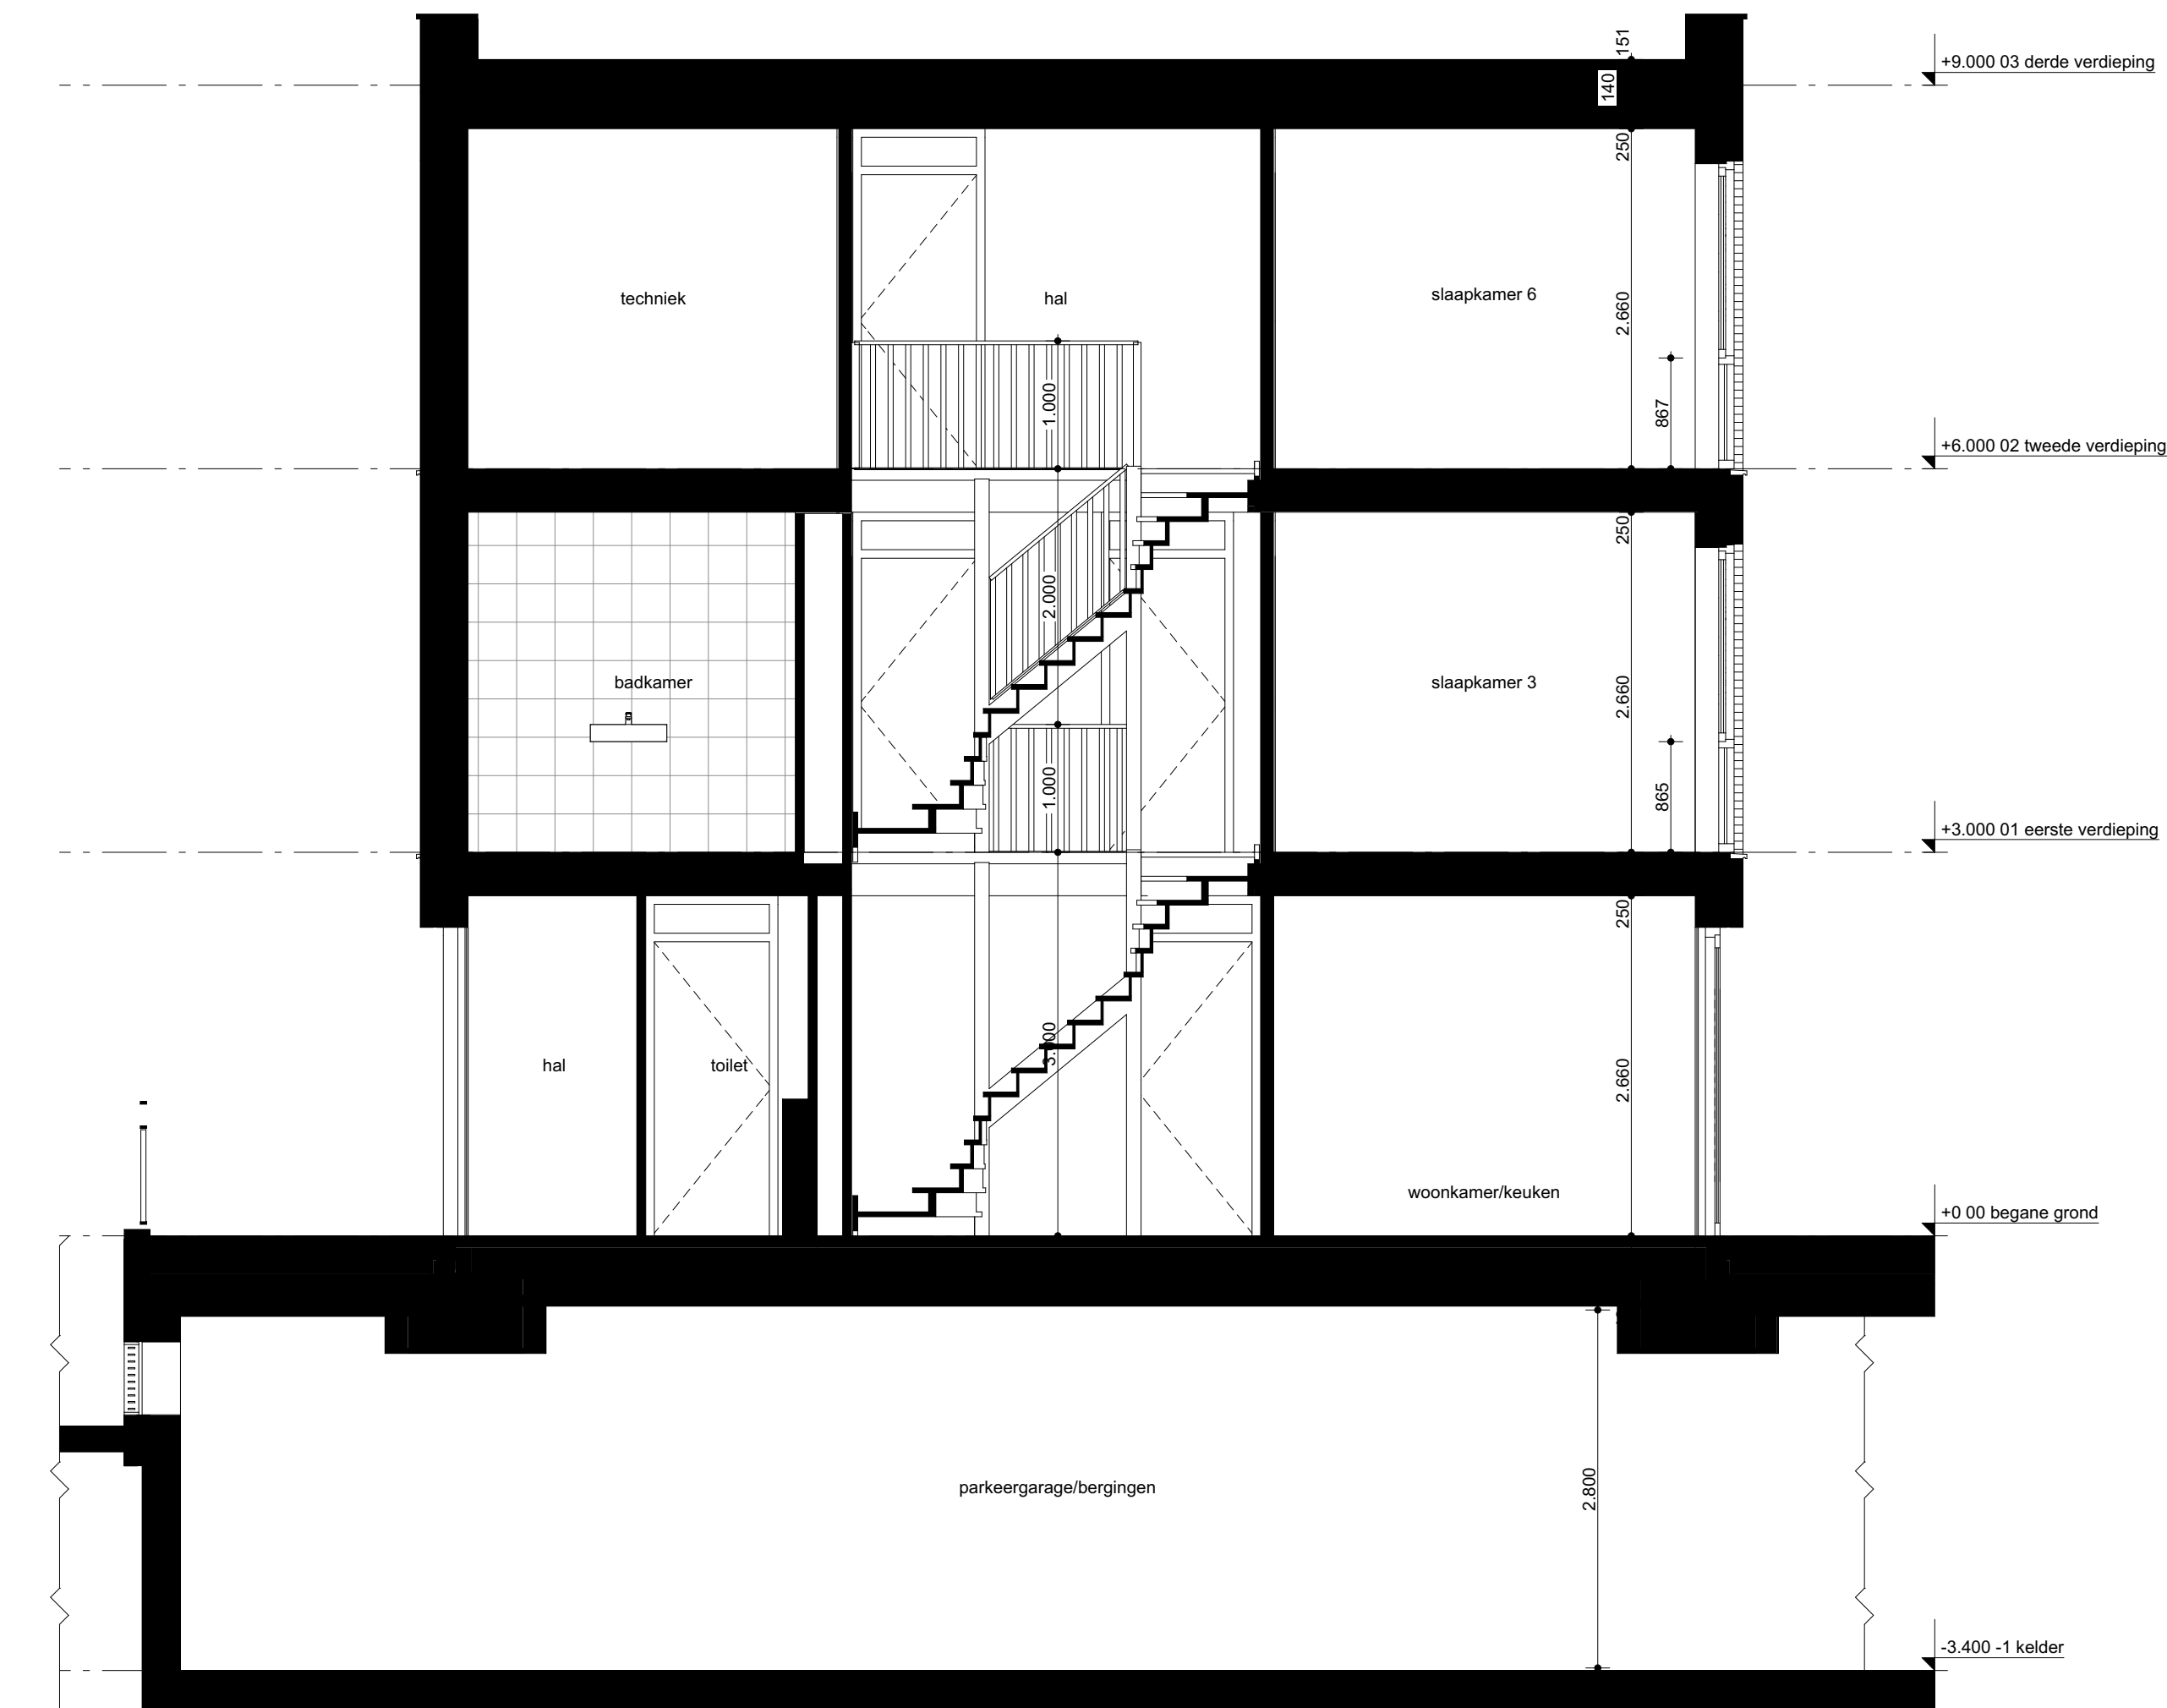


DOORSNEDE A

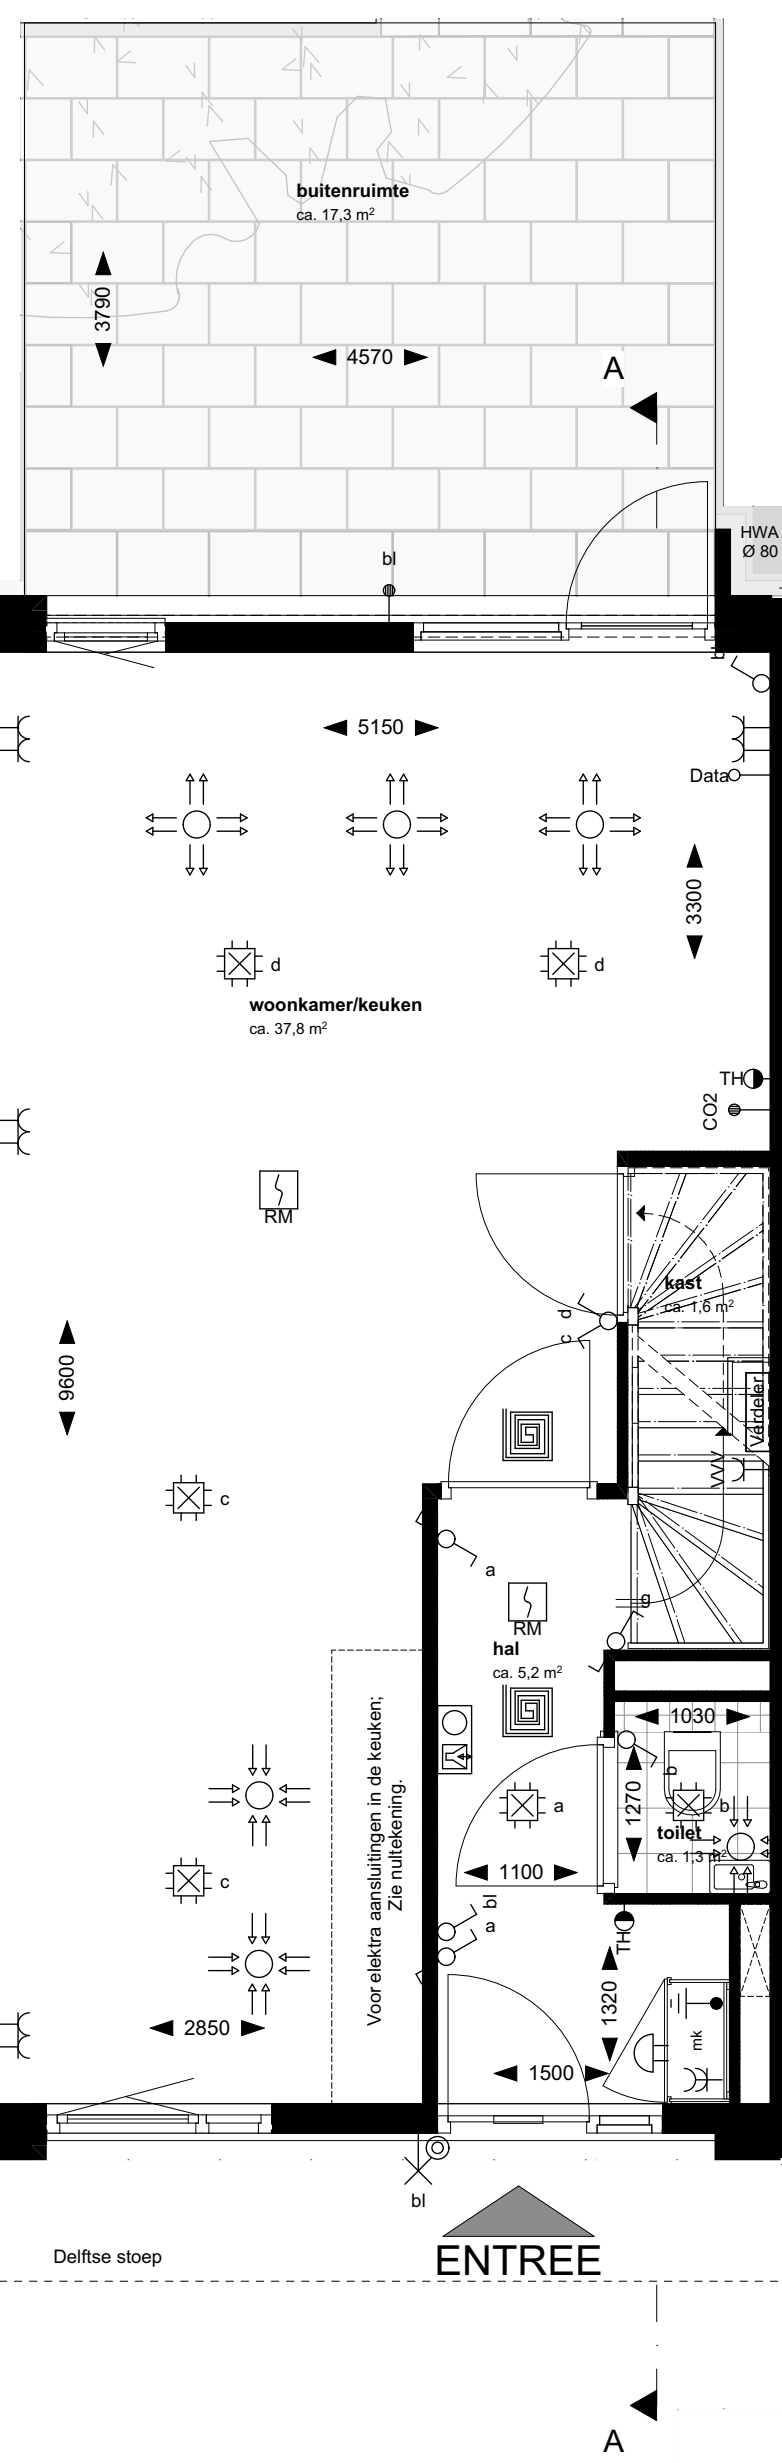


BEGANE GROND

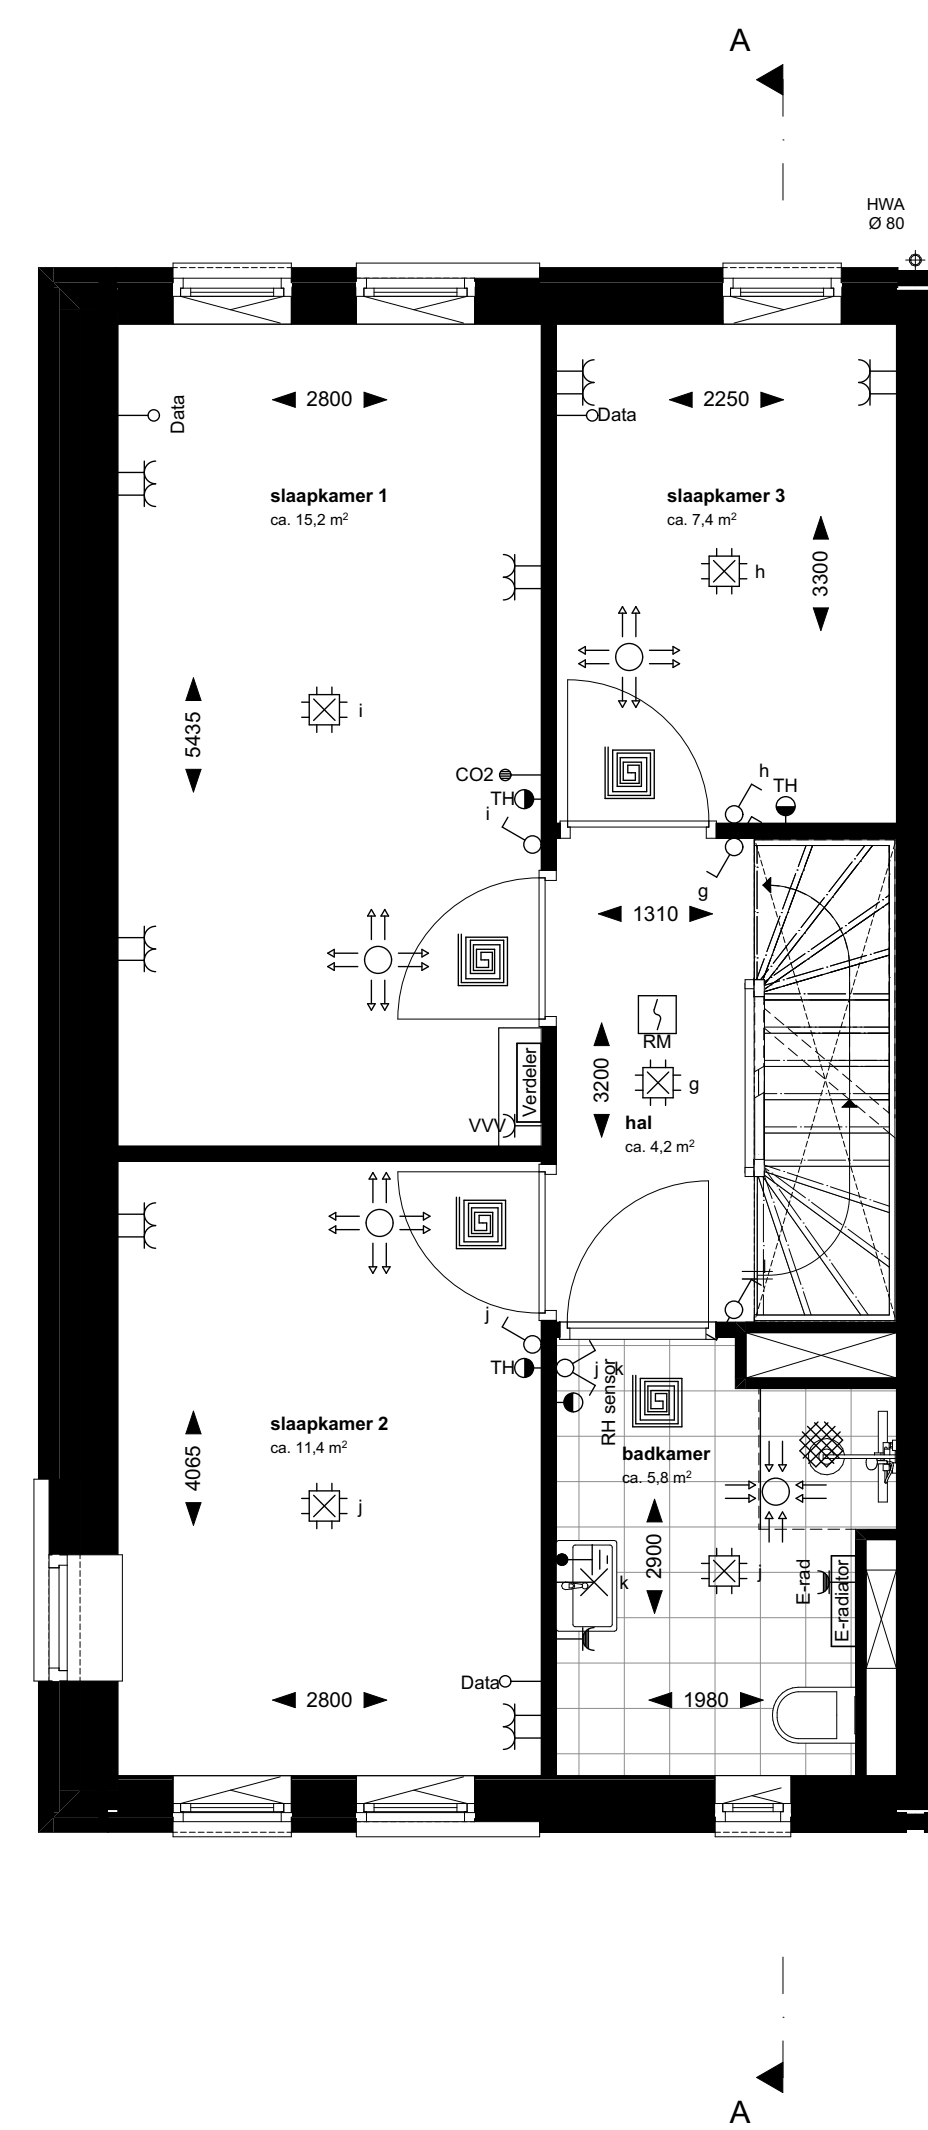


1E VERDIEPING

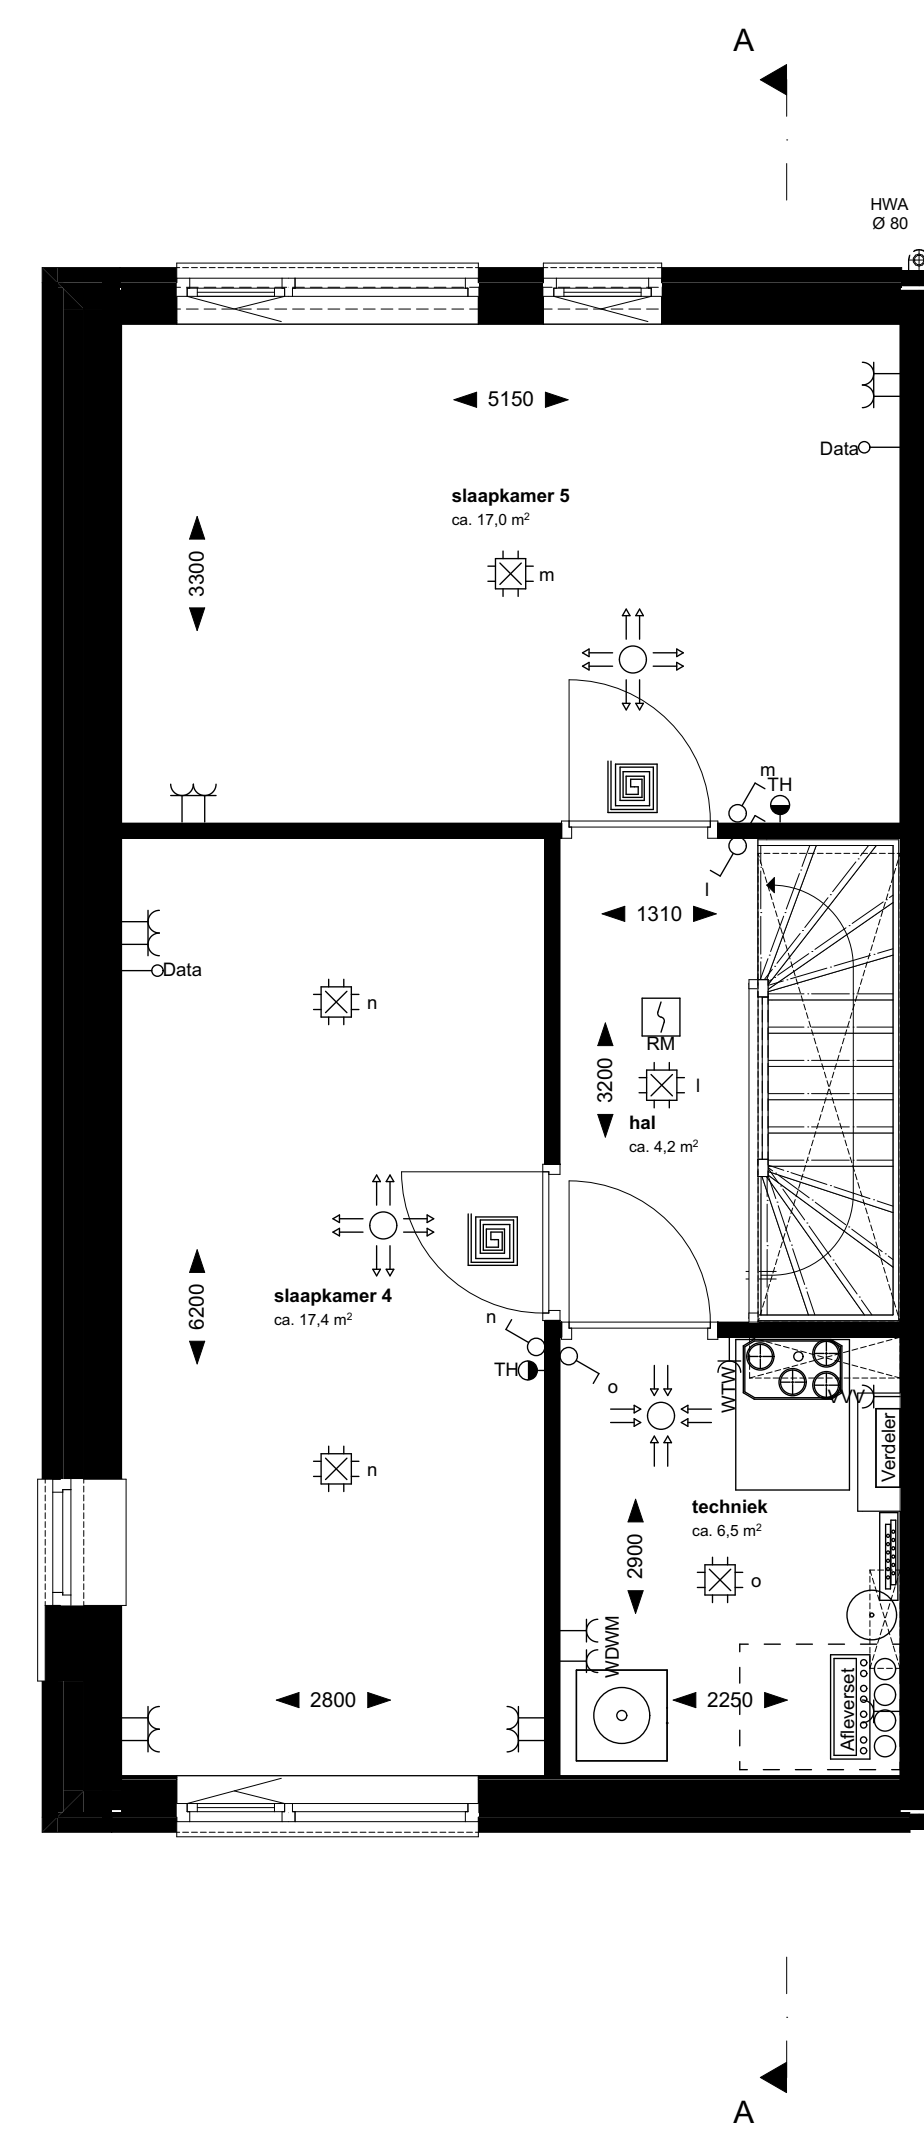

2E VERDIEPING

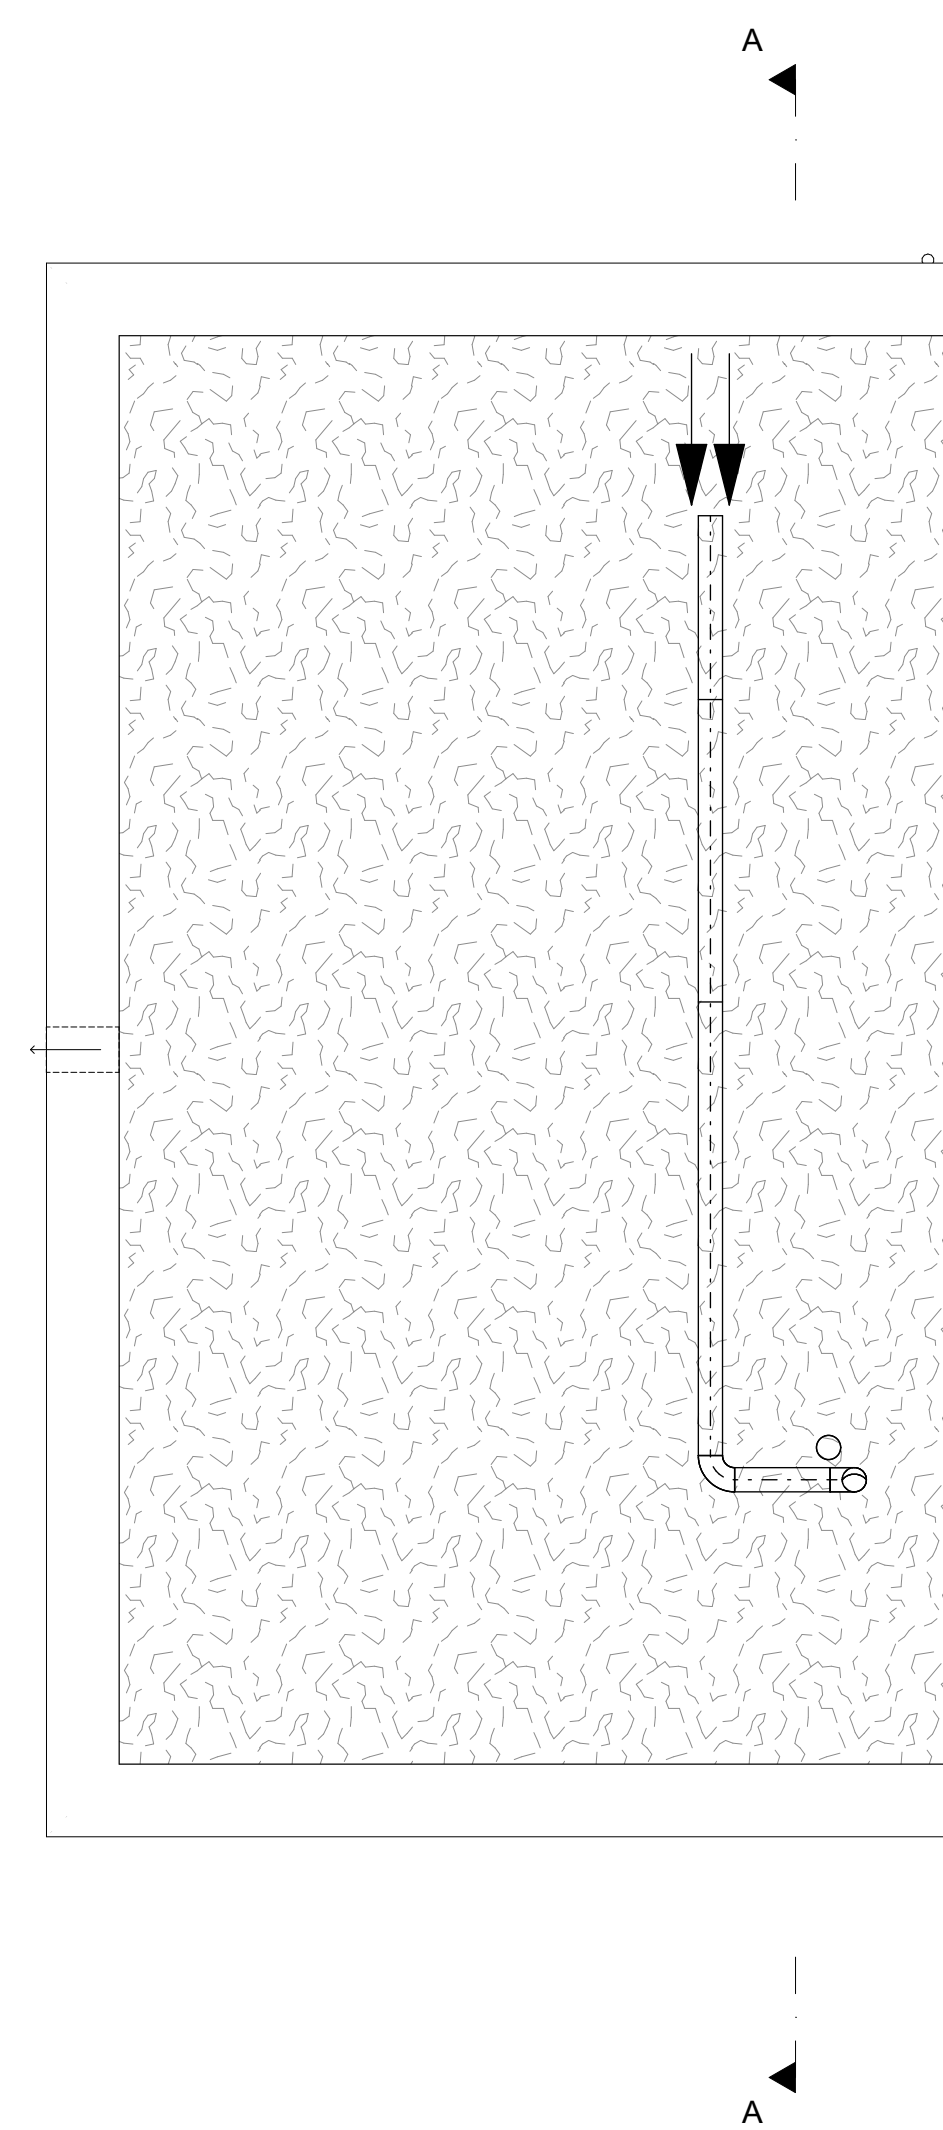

DAK

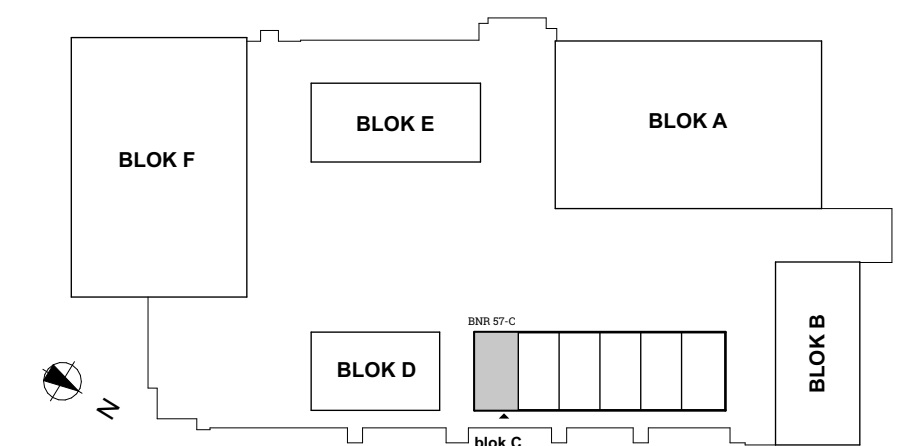

PLAN WOERDEN

Project:	PLAN Woerden
Werknummer:	2503
Omschrijving:	Verkooptekening BNR 57-C
Tekeningnummer:	VK-57-C
Gewijzigd:	
Datum:	19/02/2026
Schaal:	1:50
Formaat:	841x1189 (A0)
Opdrachtgever:	